



**КОМИТЕТ ИМУЩЕСТВЕННЫХ ОТНОШЕНИЙ
АДМИНИСТРАЦИИ ПЕРМСКОГО МУНИЦИПАЛЬНОГО ОКРУГА**

РЕШЕНИЕ

о размещении объектов № 3465

Пермский край
Пермский округ

08.12.2023

Комитет имущественных отношений администрации Пермского муниципального округа разрешает Акционерному обществу «Газпром газораспределение Пермь» (ИНН 5902183841, ОГРН 2125902017723, почтовый адрес: 614000, г. Пермь, ул. Петропавловская, 43)

размещение объекта «газопровод давлением до 1,2 Мпа, для размещения которого не требуется разрешения на строительство»

на землях государственная собственность на которые не разграничена

на срок 1 год.

Местоположение: Пермский край, Пермский муниципальный округ, п. Кукуштан, ул. УЖД, з/у 3.

Приложение: схема предполагаемых к использованию земель или части земельного участка.

Особые условия использования:

1. При размещении объекта учесть параметры ширины проезда улично-дорожной сети, во избежание сужения полосы отвода дороги.
2. Получение разрешения на производство земляных работ.

Заместитель председателя комитета

(подпись, печать)

М.В. Королева



Схема предполагаемых к использованию земель или части земельного участка

Объект: Газопровод давлением до 1,2 Мпа, для размещения которого не требуется разрешения на строительство

Местоположение: расположенных по адресу: Пермский край, м.о. Пермский, п. Кукуштан, ул. УЖД, з/у 3

Каталог координат, м

Площадь земель или части земельного участка, кв.м.: 801

Категория земель: земли населенных пунктов

Вид разрешенного использования: -

Описание границ смежных землепользователей:

От точки н1 до точки н6 - земельный участок с кадастровым номером 59:32:0010003:125

От точки н6 до точки н8 - земли общего пользования

От точки н8 до точки н9 - земельный участок

с кадастровым номером 59:32:0010003:384


От точки н9 до точки н1 - земли общего пользования

Масштаб:

№ точки границы	X	Y
н1	477329.51	2244460.32
н2	477338.76	2244462.15
н3	477339.35	2244458.25
н4	477342.50	2244458.90
н5	477341.53	2244465.22
н6	477348.84	2244467.18
н7	477361.56	2244469.21
н8	477372.09	2244493.96
н9	477405.78	2244500.09
н10	477420.78	2244500.26
н11	477420.70	2244509.34
н12	477365.51	2244499.12
н13	477356.20	2244475.25
н14	477332.98	2244470.87
н15	477329.50	2244467.74
н1	477329.51	2244460.32

Условные обозначения:

- | | | |
|--|---|---------------------------------------|
| <p> - предполагаемый участок земель, на которых планируется размещение объекта</p> <p> - границы и номер земельного участка, сведения о которых внесены в ЕГРН</p> <p> - границы и номер объекта капитального строительства, сведения о которых внесены в ЕГРН</p> <p> - граница кадастрового квартала</p> | <p> - зоны с особыми условиями использования территории, сведения о которых внесены в ЕГРН</p> <p> - обозначение запрашиваемого земельного участка</p> <p> - характерная точка границ земель или части земельного участка</p> | <p> - номер кадастрового квартала</p> |
|--|---|---------------------------------------|

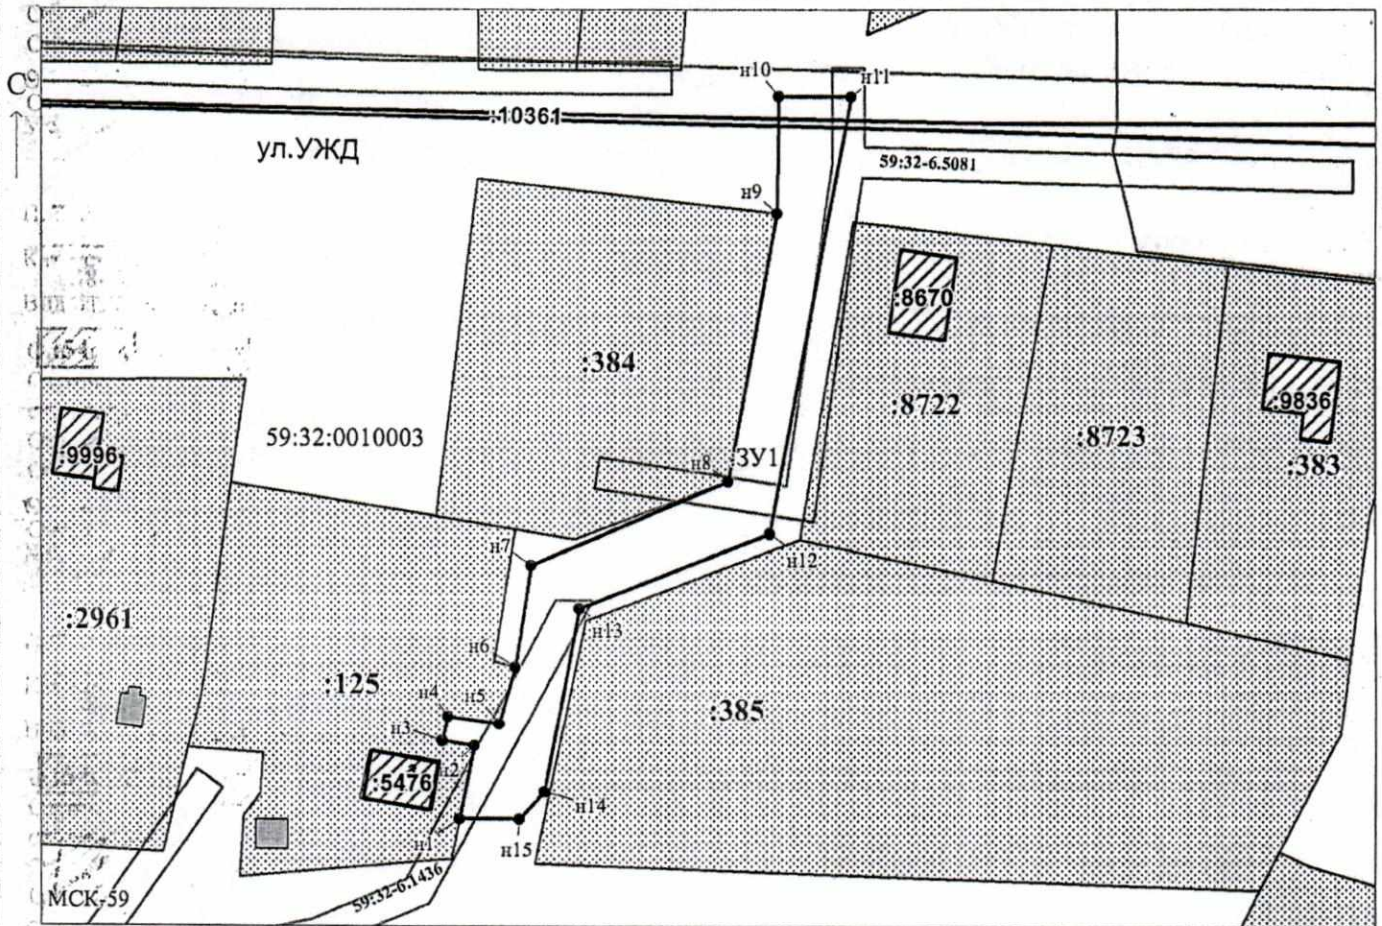

Масштаб 1:900

Заявитель: _____ / Егошина И.В. _____
 МП (подпись, расшифровка подписи)

(для юридических лиц и индивидуальных предпринимателей)