



**КОМИТЕТ ИМУЩЕСТВЕННЫХ ОТНОШЕНИЙ
АДМИНИСТРАЦИИ ПЕРМСКОГО МУНИЦИПАЛЬНОГО ОКРУГА**

РЕШЕНИЕ

о размещении объектов № 3479

Пермский край
Пермский округ

08.12.2023

Комитет имущественных отношений администрации Пермского муниципального округа разрешает Публичному акционерному обществу «Россети Урала» (ИНН 6671163413, ОГРН 1056604000970, почтовый адрес: 620026, г. Екатеринбург, ул. Мамина Сибиряка, д. 140)

размещение объекта: «строительство ВЛ 10 кВ, ТП 10/0,4 кВ, ВЛ 0,4 кВ для электроснабжения д. Соловьево» и «Реконструкция ВЛ 10 кВ Комарово»

на землях государственная собственность на которые не разграничена.

на срок бессрочно.

Местоположение: Пермский край, Пермский муниципальный округ, д. Соловьево.

Приложение: схема предполагаемых к использованию земель или земельных участков.

Особые условия использования:

1) При установке опор электросетевого хозяйства учесть параметры ширины проезда улично-дорожной сети, во избежание сужения полосы отвода дороги. Установить опоры на расстоянии не более 2 метров от границ земельного участка.

2) При условии получения разрешения на производство земляных работ.

Заместитель председателя комитета



(подпись, печать)

М.В. Королева

Схема предполагаемых к использованию земель или части земельного участка

Объект: "Строительство ВЛ 10 кВ, ТП 10/0,4 кВ, ВЛ 0,4 кВ для электроснабжения д. Соловьево" и "Реконструкция ВЛ 10 кВ Комарово"


Местоположение: Пермский край, Пермский муниципальный округ, д. Соловьево

Площадь земель или части земельного участка, кв. м.: 2281

Категория земель: Земли населенных пунктов

Вид разрешенного использования земельного участка:

Цель использования: Под объекты инженерного оборудования электроснабжения (Строительство ВЛ 10 кВ, ТП 10/0,4 кВ, ВЛ 0,4 кВ для электроснабжения д. Соловьево и Реконструкция ВЛ 10 кВ Комарово)

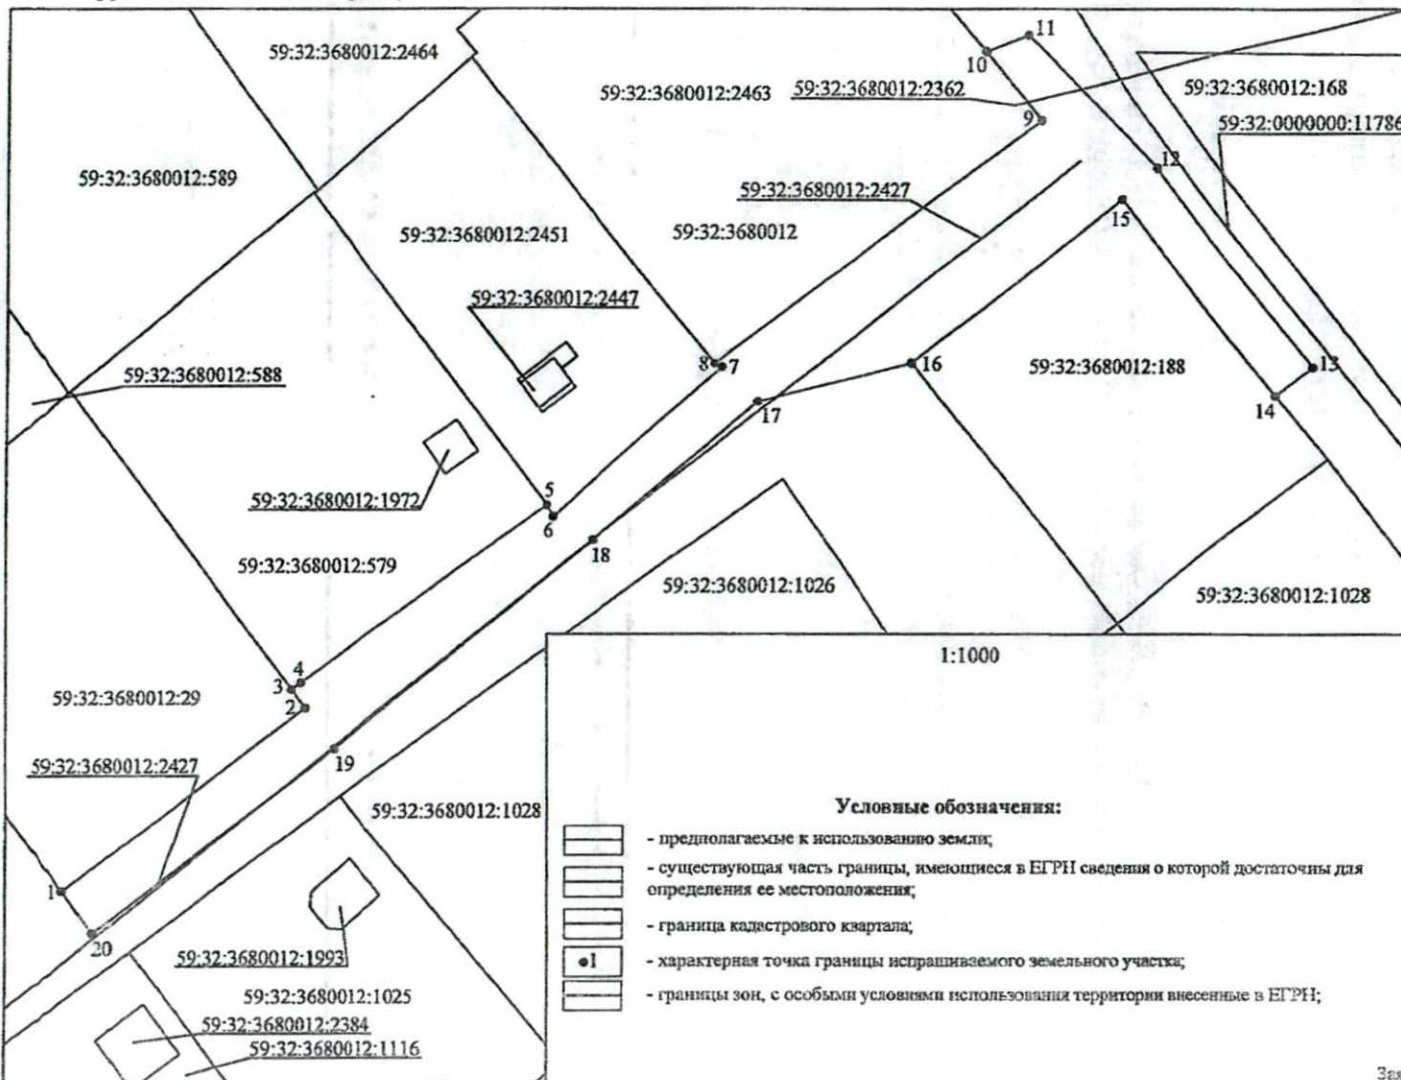

Условные обозначения:

- предполагаемые к использованию земли;
- существующая часть границы, имеющиеся в ЕГРН сведения о которой достаточны для определения ее местоположения;
- граница кадастрового квартала;
- характеристическая точка границы испрашиваемого земельного участка;
- границы зон, с особыми условиями использования территории внесенные в ЕГРН;

Описание границ смежных землепользователей:

- от точки 1 до точки 3 по границе земельного участка с кадастровым номером 59:32:3680012:29;
- от точки 3 до точки 5 по границе земельного участка с кадастровым номером 59:32:3680012:579;
- от точки 5 до точки 8 по границе земельного участка с кадастровым номером 59:32:3680012:2451;
- от точки 8 до точки 10 по границе земельного участка с кадастровым номером 59:32:3680012:2463;
- от точки 10 до точки 14 - земли в государственной или муниципальной собственности, права на которые не разграничены;
- от точки 14 до точки 16 по границе земельного участка с кадастровым номером 59:32:3680012:188;
- от точки 16 до точки 1 - земли в государственной или муниципальной собственности, права на которые не разграничены

Каталог координат характерных точек		
Обозначение характерных точек границ	Координаты МСК-59, Зона 2, м.	
	X	Y
1	500326,64	2260367,28
2	500352,60	2260402,80
3	500355,22	2260400,80
4	500356,20	2260402,19
5	500381,60	2260437,92
6	500379,93	2260438,85
7	500401,52	2260463,20
8	500402,00	2260462,13
9	500436,63	2260508,79
10	500446,26	2260500,78
11	500448,64	2260505,72
12	500429,85	2260525,88
13	500401,43	2260548,63
14	500397,29	2260543,47
15	500425,43	2260520,65
16	500402,08	2260490,68
17	500396,46	2260468,42
18	500376,55	2260444,81
19	500346,94	2260407,12
20	500320,65	2260371,79
1	500326,64	2260367,28

Заявитель: _____