



**КОМИТЕТ ИМУЩЕСТВЕННЫХ ОТНОШЕНИЙ
АДМИНИСТРАЦИИ ПЕРМСКОГО МУНИЦИПАЛЬНОГО ОКРУГА**

РЕШЕНИЕ

о размещении объектов № 3484

Пермский край
Пермский округ

08.12.2023

Комитет имущественных отношений администрации Пермского муниципального округа разрешает Акционерному обществу «Газпром газораспределение Пермь» (ИНН 5902183841, ОГРН 1025900512670, почтовый адрес: 614000, г. Пермь, ул. Петропавловская, 43)

размещение объекта «Газопровод давлением до 1,2 Мпа, для размещения которого не требуется разрешения на строительство»

на землях государственная собственность на которые не разграничена, муниципальной собственности.

на срок 1 год

Местоположение: расположенных по адресу: Пермский край, м.о. Пермский, д. Никулино, ул. Энергетиков, дом 23.

Приложение: схема предполагаемых к использованию земель или части земельного участка.

Особые условия использования:

1) При размещении газопровода учесть параметры ширины проезда улично-дорожной сети, во избежание сужения полосы отвода дороги.

2) При условии получения разрешения на производство земляных работ.

Заместитель председателя комитета



М.В. Королева

Схема предполагаемых к использованию земель или части земельного участка

Объект: Газопровод давлением до 1,2 Мпа, для размещения которого не требуется разрешения на строительство

Местоположение: расположенных по адресу: Пермский край, м.о. Пермский, д. Никулино, ул. Энергетиков, дом 23

Каталог координат, м

№ точки границы	X	Y
n1	507334.15	2257971.30
n2	507403.38	2258082.99
n3	507414.71	2258101.07
n4	507418.94	2258107.81
n5	507415.45	2258109.99
n6	507411.93	2258112.20
n7	507407.75	2258105.36
n8	507386.82	2258071.30
n9	507365.88	2258037.21
n10	507344.95	2258003.12
n11	507340.76	2257996.30
n12	507328.13	2257975.73
n13	507330.85	2257973.73
n1	507334.15	2257971.30

Площадь земель или части земельного участка, кв.м.: 1251

Категория земель: земли населенных пунктов

Вид разрешенного использования: -

Описание границ смежных землепользователей:

- От точки n1 до точки n2 - земельный участок с кадастровым номером 59:32:3660004:1724
- От точки n2 до точки n4 - земельный участок с кадастровым номером 59:32:3660004:2155
- От точки n4 до точки n5 - земельный участок с кадастровым номером 59:32:3660004:1534
- От точки n5 до точки n7 - земельный участок с кадастровым номером 59:32:3660004:416
- От точки n7 до точки n10 - земельный участок с кадастровым номером 59:32:3660004:511
- От точки n10 до точки n11 - земельный участок с кадастровым номером 59:32:3660004:416
- От точки n11 до точки n12 - земельный участок с кадастровым номером 59:32:3660004:410
- От точки n12 до точки n13 - земельный участок с кадастровым номером 59:32:3660004:416
- От точки n13 до точки n1 - земли общего пользования


Условные обозначения:

- предполагаемый участок земель, на которых планируется размещение объекта
- :410 - границы и номер земельного участка, сведения о которых внесены в ЕГРН
- 59:32-6.6414 - зоны с особыми условиями использования территории, сведения о которых внесены в ЕГРН
- :3У1 - обозначение запрашиваемого земельного участка
- n1 - характерная точка границ земель или части земельного участка
- 59:32:3660004 - номер кадастрового квартала

:2158 - границы и номер объекта капитального строительства, сведения о которых внесены в ЕГРН

- границы и номер объекта капитального строительства, сведения о которых внесены в ЕГРН

- граница кадастрового квартала

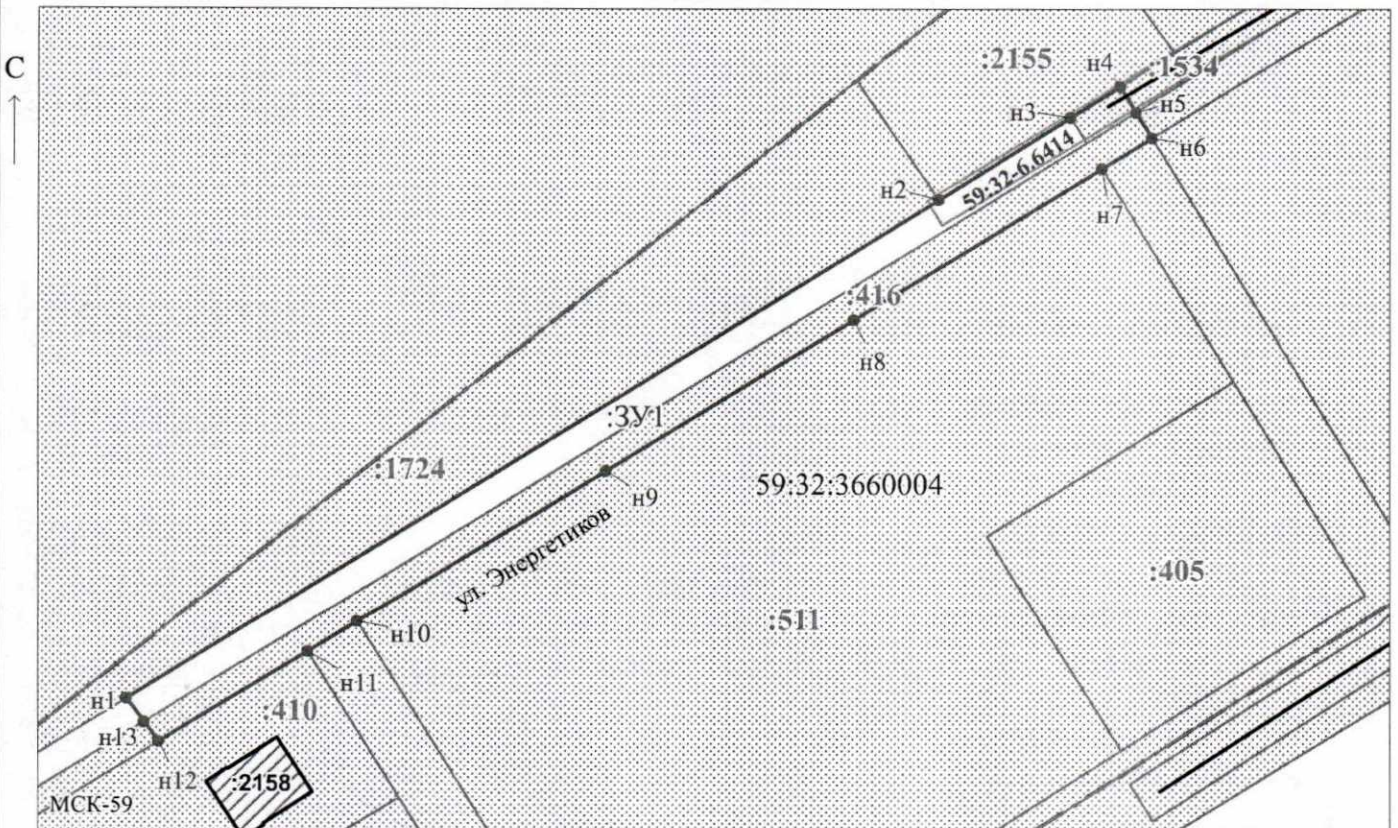

Масштаб 1:1000

Заявитель: _____ / Егошина И.В.
 МП (подпись, расшифровка подписи)

(для юридических лиц и индивидуальных предпринимателей)