



**КОМИТЕТ ИМУЩЕСТВЕННЫХ ОТНОШЕНИЙ
АДМИНИСТРАЦИИ ПЕРМСКОГО МУНИЦИПАЛЬНОГО ОКРУГА**

РЕШЕНИЕ

о размещении объектов № 3486

Пермский край
Пермский округ

08.12.2023

Комитет имущественных отношений администрации Пермского муниципального округа разрешает Акционерному обществу «Газпром газораспределение Пермь» (ИНН 5902183841, ОГРН 1025900512670, почтовый адрес: 614000, г. Пермь, ул. Петропавловская, 43)

размещение объекта «Газопровод давлением до 1,2 Мпа, для размещения которого не требуется разрешения на строительство»

на землях муниципальной собственности.

на срок 1 год

Местоположение: расположенных по адресу: Пермский край, м.о. Пермский, д. Канабеково, кв-л Лесной, ул. Вишневая, д. 8

Приложение: схема предполагаемых к использованию земель или части земельного участка.

Особые условия использования:

1) При размещении газопровода учесть параметры ширины проезда улично-дорожной сети, во избежание сужения полосы отвода дороги.

2) При условии получения разрешения на производство земляных работ.

Заместитель председателя комитета



М.В. Королева

Схема предполагаемых к использованию земель или части земельного участка

Объект: Газопровод давлением до 1,2 Мпа, для размещения которого не требуется разрешения на строительство

Местоположение: расположенных по адресу: Пермский край, м.о. Пермский, д. Канабеково, кв-л Лесной, ул. Вишневая, д. 8

Каталог координат, м

| № точки границы | X | Y |
|-----------------|-----------|------------|
| н1 | 510567.21 | 2255463.35 |
| н2 | 510568.25 | 2255459.68 |
| н3 | 510570.43 | 2255451.99 |
| н4 | 510584.57 | 2255457.12 |
| н5 | 510577.31 | 2255482.69 |
| н6 | 510570.89 | 2255505.28 |
| н7 | 510561.77 | 2255499.65 |
| н8 | 510567.77 | 2255490.09 |
| н9 | 510565.32 | 2255486.41 |
| н10 | 510571.52 | 2255464.11 |
| н1 | 510567.21 | 2255463.35 |

Площадь земель или части земельного участка, кв.м.: 543

Категория земель: земли населенных пунктов

Вид разрешенного использования: -

Описание границ смежных землепользователей:

От точки н1 до точки н2 - земельный участок с кадастровым номером 59:32:3660004:1125

От точки н2 до точки н3 - земельный участок с кадастровым номером 59:32:3660004:1027

От точки н3 до точки н4 - земельный участок с кадастровым номером 59:32:3660004:1173

От точки н4 до точки н5 - земельный участок с кадастровым номером 59:32:3660004:940

От точки н5 до точки н6 - земельный участок с кадастровым номером 59:32:3660004:1123

От точки н6 до точки н1 - земельный участок с кадастровым номером 59:32:3660004:1173


Условные обозначения:

- предполагаемый участок земель, на которых планируется размещение объекта
- зоны с особыми условиями использования территории, сведения о которых внесены в ЕГРН
- :ЗУ1 - обозначение запрашиваемого земельного участка
- н1 - характерная точка границ земель или части земельного участка
- 59:32-6.2360 - номер кадастрового квартала

:1027 - границы и номер земельного участка, сведения о которых внесены в ЕГРН

:2187 - границы и номер объекта капитального строительства, сведения о которых внесены в ЕГРН

- граница кадастрового квартала

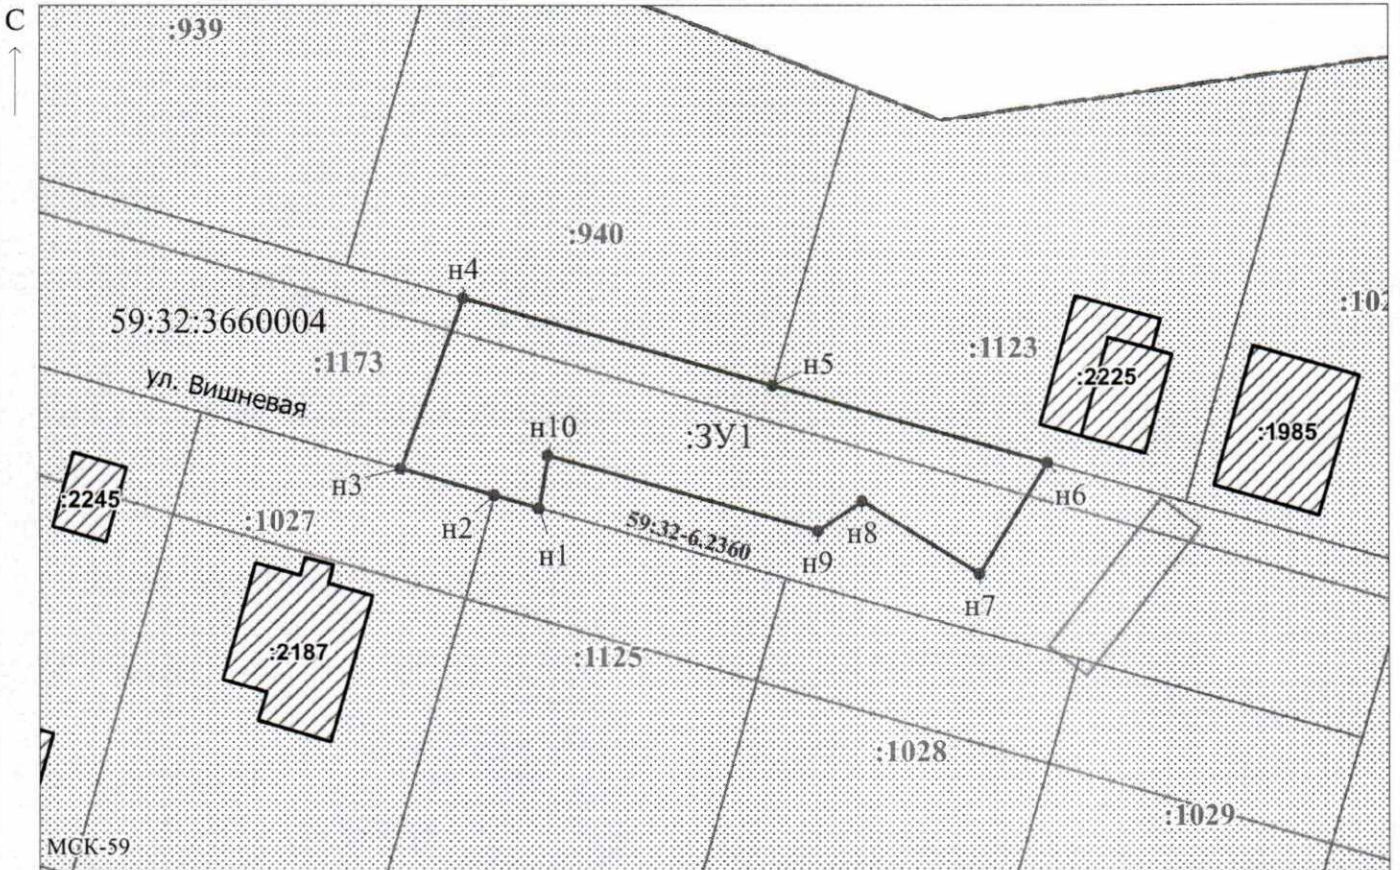

Масштаб 1:600

Заявитель: _____ / Егошина И.В.
 МП (подпись, расшифровка подписи)

(для юридических лиц и индивидуальных предпринимателей)