



**КОМИТЕТ ИМУЩЕСТВЕННЫХ ОТНОШЕНИЙ  
АДМИНИСТРАЦИИ ПЕРМСКОГО МУНИЦИПАЛЬНОГО ОКРУГА**

**РЕШЕНИЕ**

о размещении объектов № 3495

Пермский край  
Пермский округ

08.12.2023

Комитет имущественных отношений администрации Пермского муниципального округа разрешает Публичному акционерному обществу «Россети Урал» (ИНН 6671163413, ОГРН 1056604000970, почтовый адрес: 620026, г. Екатеринбург, ул. Мамина Сибиряка, д. 140)

размещение объекта: «Строительство ВЛ 0,4 кВ с установкой ПУ для электроснабжения с. Кояново (4500076600)»

на землях муниципальной собственности

на срок бессрочно

Местоположение: Пермский край, Пермский муниципальный округ, с. Кояново

Приложение: схема предполагаемых к использованию земель или земельных участков.

Особые условия использования:

1) При установке опор электросетевого хозяйства учесть параметры ширины проезда улично-дорожной сети, во избежание сужения полосы отвода дороги. Установить опоры на расстоянии не более 2 метров от границ земельного участка.

2) При условии получения разрешения на производство земляных работ.

Заместитель председателя комитета



М.В. Королева

(подпись, печать)

### Схема предполагаемых к использованию земель или части земельного участка

Объект: Строительство ВЛ 0,4 кВ с установкой ПУ для электроснабжения села Кояново (4500076600)

Местоположение: Пермский край, Пермский муниципальный округ, с.Кояново

Площадь земель или части земельного участка, кв.м **384**

Категория земель: - Земли населенных пунктов

Вид разрешенного использования: -

Цель использования: под объекты инженерного оборудования электроснабжения Строительство ВЛ 0,4 кВ с установкой ПУ для электроснабжения села Кояново (4500076600)

Описание границ смежных землепользователей:


от точки 1 до точки 2 - земельный участок с кадастровым номером 59:32:3910001:314

от точки 2 до точки 3 - земельный участок с кадастровым номером 59:32:3910001:316

от точки 3 до точки 9 - земельный участок с кадастровым номером 59:32:3910001:126

от точки 9 до точки 10 - земельный участок с кадастровым номером 59:32:3910001:310

от точки 10 до точки 1 - земельный участок с кадастровым номером 59:32:3910001:312

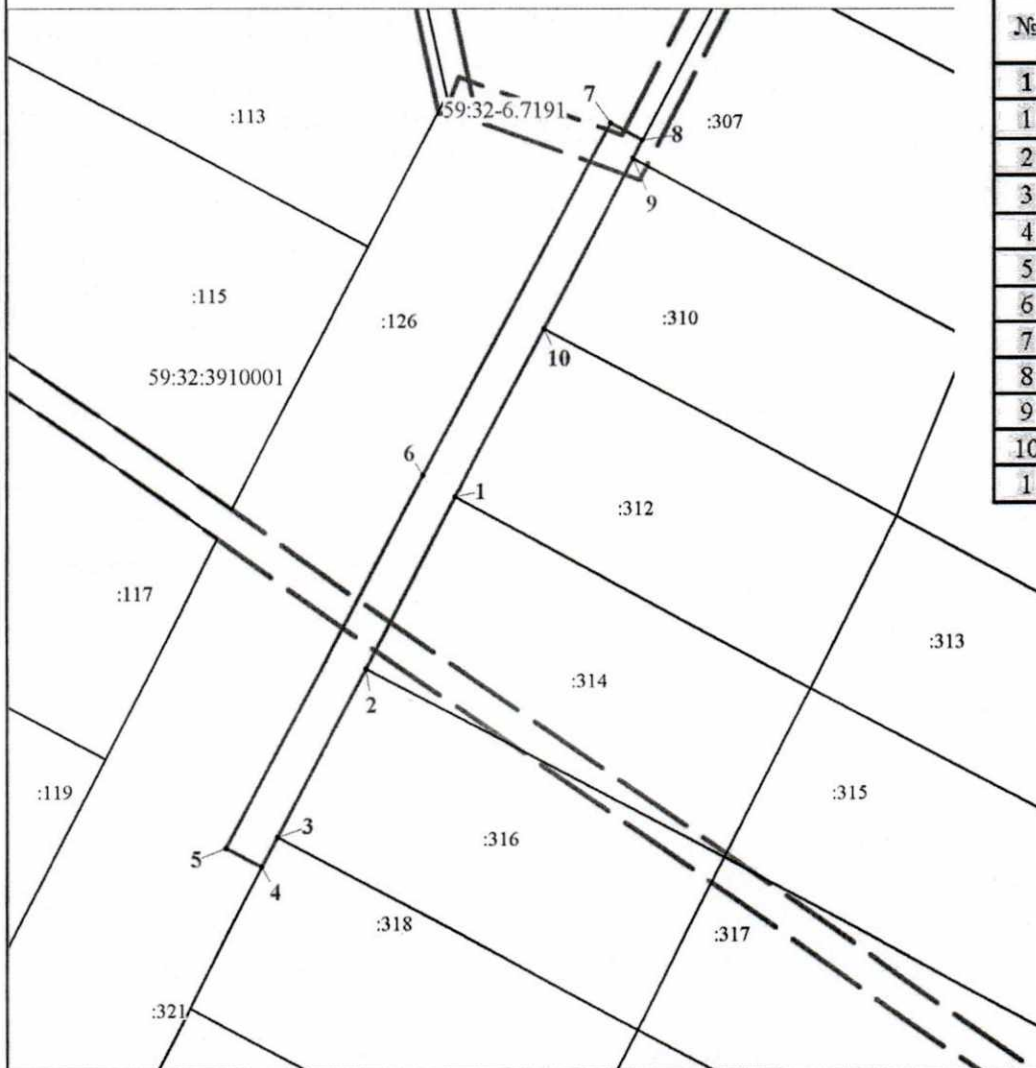

Масштаб 1:800

Координаты характерных точек МСК-59, зона 2		
№	Координаты, м	
	X	Y
1	2	3
1	492483.13	2236512.09
2	492464.57	2236502.26
3	492446.01	2236492.44
4	492442.75	2236490.64
5	492444.77	2236486.67
6	492485.50	2236508.57
7	492524.35	2236529.29
8	492522.47	2236532.82
9	492520.40	2236531.82
10	492501.69	2236521.91
1	492483.13	2236512.09

Условные обозначения:

- предполагаемые к использованию земли;
- существующая часть границы, имеющиеся в ЕГРН сведения о которой достаточны для определения ее местоположения;
- 1** - характерные точки границы испрашиваемого земельного участка;
- границы зон, с особыми условиями использования территории, внесенные в ЕГРН
- граница кадастрового квартала;

59:32:3910001 - кадастровый номер квартала.

Заявитель Стафеева М.А.

(по доверенности ОАО "МРСК Урала" от 07.02.2023 №59 АА 4190270)