



**КОМИТЕТ ИМУЩЕСТВЕННЫХ ОТНОШЕНИЙ
АДМИНИСТРАЦИИ ПЕРМСКОГО МУНИЦИПАЛЬНОГО ОКРУГА**

РЕШЕНИЕ

о размещении объектов № 3503

Пермский край
Пермский округ

08.12.2023

Комитет имущественных отношений администрации Пермского муниципального округа разрешает Акционерному обществу «Газпром газораспределение Пермь» (ИНН 5902183841, ОГРН 1025900512670, почтовый адрес: 614000, г. Пермь, ул. Петропавловская, 43)

размещение объекта «Газопровод давлением до 1.2 Мпа, для размещения которого не требуется разрешения на строительство»

на землях муниципальной собственности
на срок 1 год

Местоположение: Пермский край, м.о. Пермский, с.п. Сылва, ул. Чапаева, к дому 31

Приложение: схема предполагаемых к использованию земель или части земельного участка.

Особые условия использования:

- 1) При размещении газопровода учесть параметры ширины проезда улично-дорожной сети, во избежание сужения полосы отвода дороги.
- 2) При условии получения разрешения на производство земляных работ.

Заместитель председателя комитета



М.В. Королева

Схема предполагаемых к использованию земель или части земельного участка

Объект: Газопровод давлением до 1,2 Мпа, для размещения которого не требуется разрешения на строительство

Местоположение: расположенных по адресу: Пермский край, м.о. Пермский, с.п. Сытва, ул. Чапаева, к дому 31 Каталог координат, м

Площадь земель или части земельного участка, кв.м.: 570

Категория земель: земли населенных пунктов

Вид разрешенного использования: -

Описание границ смежных землепользователей:

От точки н1 до точки н6 - земельный участок с кадастровым номером 59:32:0050027:1920

От точки н6 до точки н11 - земельный участок с кадастровым номером 59:32:0050027:14536


От точки н11 до точки н13 - земли общего пользования

От точки н13 до точки н1 - земельный участок с кадастровым номером 59:32:0050027:14536

№ точки границы	X	Y
н1	521576.85	2260604.85
н2	521571.30	2260604.56
н3	521571.07	2260603.00
н4	521571.00	2260602.27
н5	521566.10	2260601.55
н6	521565.81	2260601.53
н7	521566.13	2260601.10
н8	521566.16	2260600.75
н9	521565.16	2260600.67
н10	521566.05	2260589.71
н11	521572.52	2260590.24
н12	521590.49	2260592.80
н13	521611.69	2260595.01
н14	521617.68	2260595.97
н15	521615.95	2260606.83
н16	521590.17	2260602.71
н17	521577.12	2260601.65
н1	521576.85	2260604.85

Условные обозначения:

- предполагаемый участок земель, на которых планируется размещение объекта
- :1991 - границы и номер земельного участка, сведения о которых внесены в ЕГРН
- :7838 - границы и номер объекта капитального строительства, сведения о которых внесены в ЕГРН
- граница кадастрового квартала
- 59:32-6.79 - зоны с особыми условиями использования территории, сведения о которых внесены в ЕГРН
- :3У1 - обозначение запрашиваемого земельного участка
- н1 - характерная точка границ земель или части земельного участка
- 59:32:0050027 - номер кадастрового квартала

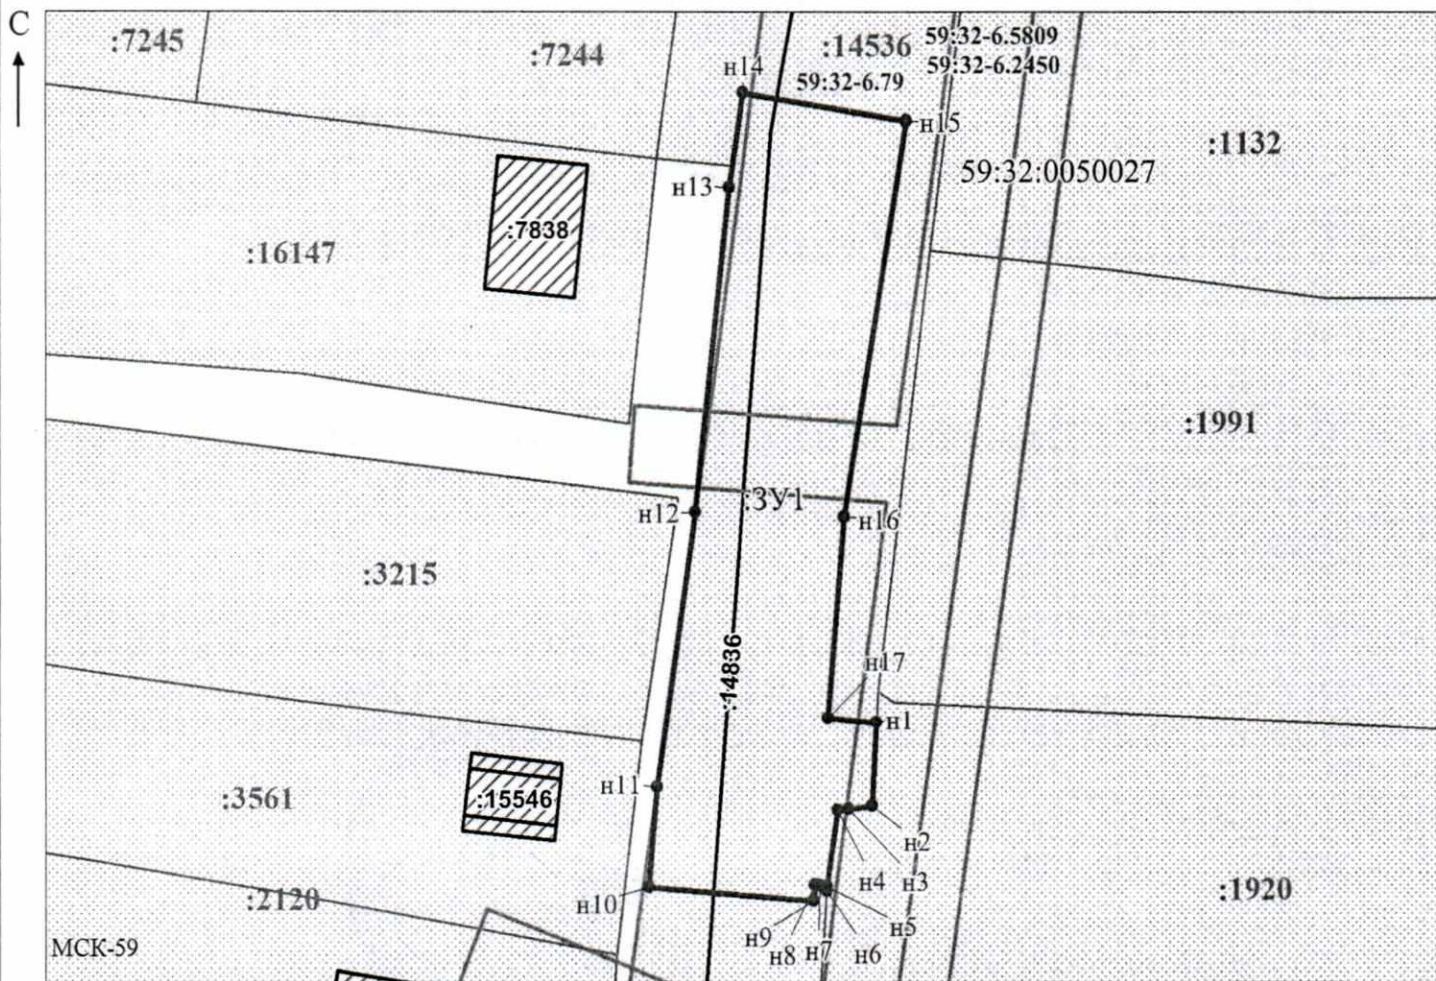

Масштаб 1:500
/ Осипова А.Д.

Заявитель: _____ (подпись, расшифровка подписи)

МП

(для юридических лиц
и индивидуальных предпринимателей)