

**КОМИТЕТ ИМУЩЕСТВЕННЫХ ОТНОШЕНИЙ
АДМИНИСТРАЦИИ ПЕРМСКОГО МУНИЦИПАЛЬНОГО ОКРУГА**

РЕШЕНИЕ

о размещении объектов № 3505

Пермский край
Пермский округ

08.12.2023

Комитет имущественных отношений администрации Пермского муниципального округа разрешает Акционерному обществу «Газпром газораспределение Пермь» (ИНН 5902183841, ОГРН 1025900512670, почтовый адрес: 614000, г. Пермь, ул. Петропавловская, 43)

размещение объекта «Газопровод-ввод до границы земельного участка по адресу: Радужная ул 19, Кондратово д» (газопровод давлением до 1.2 Мпа, для размещения которого не требуется разрешения на строительство)

на землях государственная собственность на которые не разграничена

на срок 1 год

Местоположение: Пермский край, Пермский муниципальный округ, д. Кондратово

Приложение: схема предполагаемых к использованию земель или части земельного участка.

Особые условия использования:

- 1) При размещении газопровода учесть параметры ширины проезда улично-дорожной сети, во избежание сужения полосы отвода дороги.
- 2) При условии получения разрешения на производство земляных работ.

Заместитель председателя комитета



(подпись, печать)

М.В. Королева

Схема предполагаемых к использованию земель или части земельного участка

Объект: "Газопровод-ввод до границы земельного участка по адресу: Радужная ул 19, Кондратово д"


Местоположение: Пермский край, Пермский муниципальный округ, д. Кондратово

Площадь земель или части земельного участка, кв.м.: 207

Категория земель: земли населённых пунктов

Вид разрешенного использования земельного участка: отсутствует

№ точки границы	Каталог координат (МСК-59), м		№ точки границы	Каталог координат (МСК-59), м	
	X	Y		X	Y
1	515018,24	2223130,86	7	515043,90	2223169,91
2	515020,15	2223133,32	8	515042,30	2223167,91
3	515032,97	2223148,92	9	515029,84	2223152,74
4	515032,57	2223149,24	10	515017,40	2223137,23
5	515045,32	2223165,17	11	515014,52	2223133,84
6	515047,06	2223167,38			

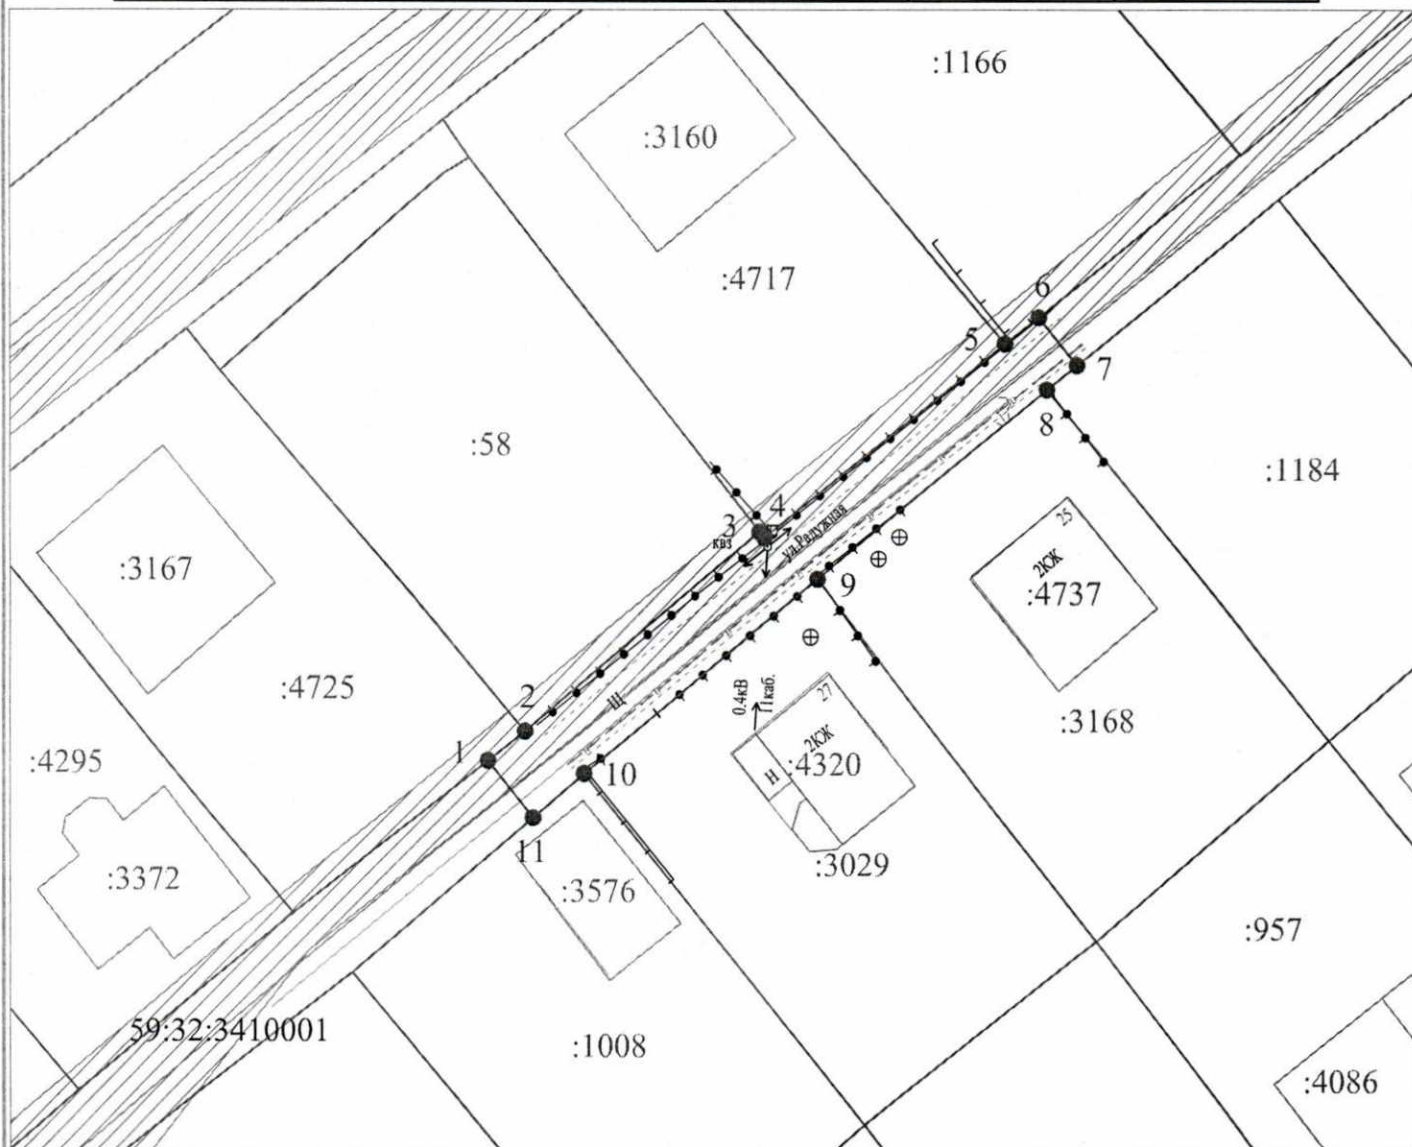

Масштаб 1:500

Условные обозначения:

- — граница предполагаемых к использованию земель или части земельного участка
- 1 — граница земельного участка ранее учтенного в ЕГРН
- — граница кадастрового квартала
- 59:32:3410001 — кадастровый номер квартала
- :1177 — кадастровый номер земельного участка в кадастровом квартале
- — проектируемый газопровод-ввод (в подземном исполнении)
- — существующий газопровод
- ▨ — граница зоны с особыми условиями использования территории учтенная в ЕГРН

Описание границ смежных землепользователей:

от т.1 до т.2 - земельный участок с кадастровым номером 59:32:3410001:4725
 от т.2 до т.3 - земельный участок с кадастровым номером 59:32:3410001:58
 от т.3 до т.5 - земельный участок с кадастровым номером 59:32:3410001:4717
 от т.5 до т.6 - земельный участок с кадастровым номером 59:32:3410001:1166
 от т.7 до т.8 - земельный участок с кадастровым номером 59:32:3410001:1184
 от т.8 до т.9 - земельный участок с кадастровым номером 59:32:3410001:3168
 от т.9 до т.10 - земельный участок с кадастровым номером 59:32:3410001:3029
 от т.10 до т.11 - земельный участок с кадастровым номером 59:32:3410001:1008
 от т.6 до т.7, от т.11 до т.1 - земли неразграниченной государственной (муниципальной) собственности

Заявитель

Косачев О.В., по доверенности

(подпись, расшифровка подписи)

№ 1853 от 28.12.2022

МП

Верно

(для юридических лиц и ИП)