



**КОМИТЕТ ИМУЩЕСТВЕННЫХ ОТНОШЕНИЙ  
АДМИНИСТРАЦИИ ПЕРМСКОГО МУНИЦИПАЛЬНОГО ОКРУГА**

**РЕШЕНИЕ**

о размещении объектов № 3506

Пермский край  
Пермский округ

08.12.2023

Комитет имущественных отношений администрации Пермского муниципального округа разрешает Акционерному обществу «Газпром газораспределение Пермь» (ИНН 5902183841, ОГРН 1025900512670, почтовый адрес: 614000, г. Пермь, ул. Петропавловская, 43)

размещение объекта «Газопровод-ввод до границы земельного участка по адресу: Радужная ул 19, Кондратово д» (газопровод давлением до 1.2 Мпа, для размещения которого не требуется разрешения на строительство)

на землях государственная собственность на которые не разграничена

на срок 1 год

Местоположение: Пермский край, Пермский муниципальный округ, д. Кондратово

Приложение: схема предполагаемых к использованию земель или части земельного участка.

Особые условия использования:

1) При размещении газопровода учесть параметры ширины проезда улично-дорожной сети, во избежание сужения полосы отвода дороги.

2) При условии получения разрешения на производство земляных работ.

Заместитель председателя комитета



М.В. Королева

# Схема предполагаемых к использованию земель или части земельного участка

Объект: "Газопровод-ввод до границы земельного участка по адресу: Радужная ул 19, Кондратово д"


Местоположение: Пермский край, Пермский муниципальный округ, д. Кондратово

Площадь земель или части земельного участка, кв.м.: 252

Категория земель: земли населённых пунктов

Вид разрешенного использования земельного участка: отсутствует

№ точки границы	Каталог координат (МСК-59), м		№ точки границы	Каталог координат (МСК-59), м	
	X	Y		X	Y
1	515040,83	2223159,56	7	515075,12	2223209,52
2	515045,32	2223165,17	8	515066,61	2223198,67
3	515057,58	2223180,77	9	515054,65	2223183,36
4	515057,53	2223180,86	10	515042,30	2223167,91
5	515070,41	2223196,27	11	515037,58	2223162,16
6	515078,74	2223206,80			

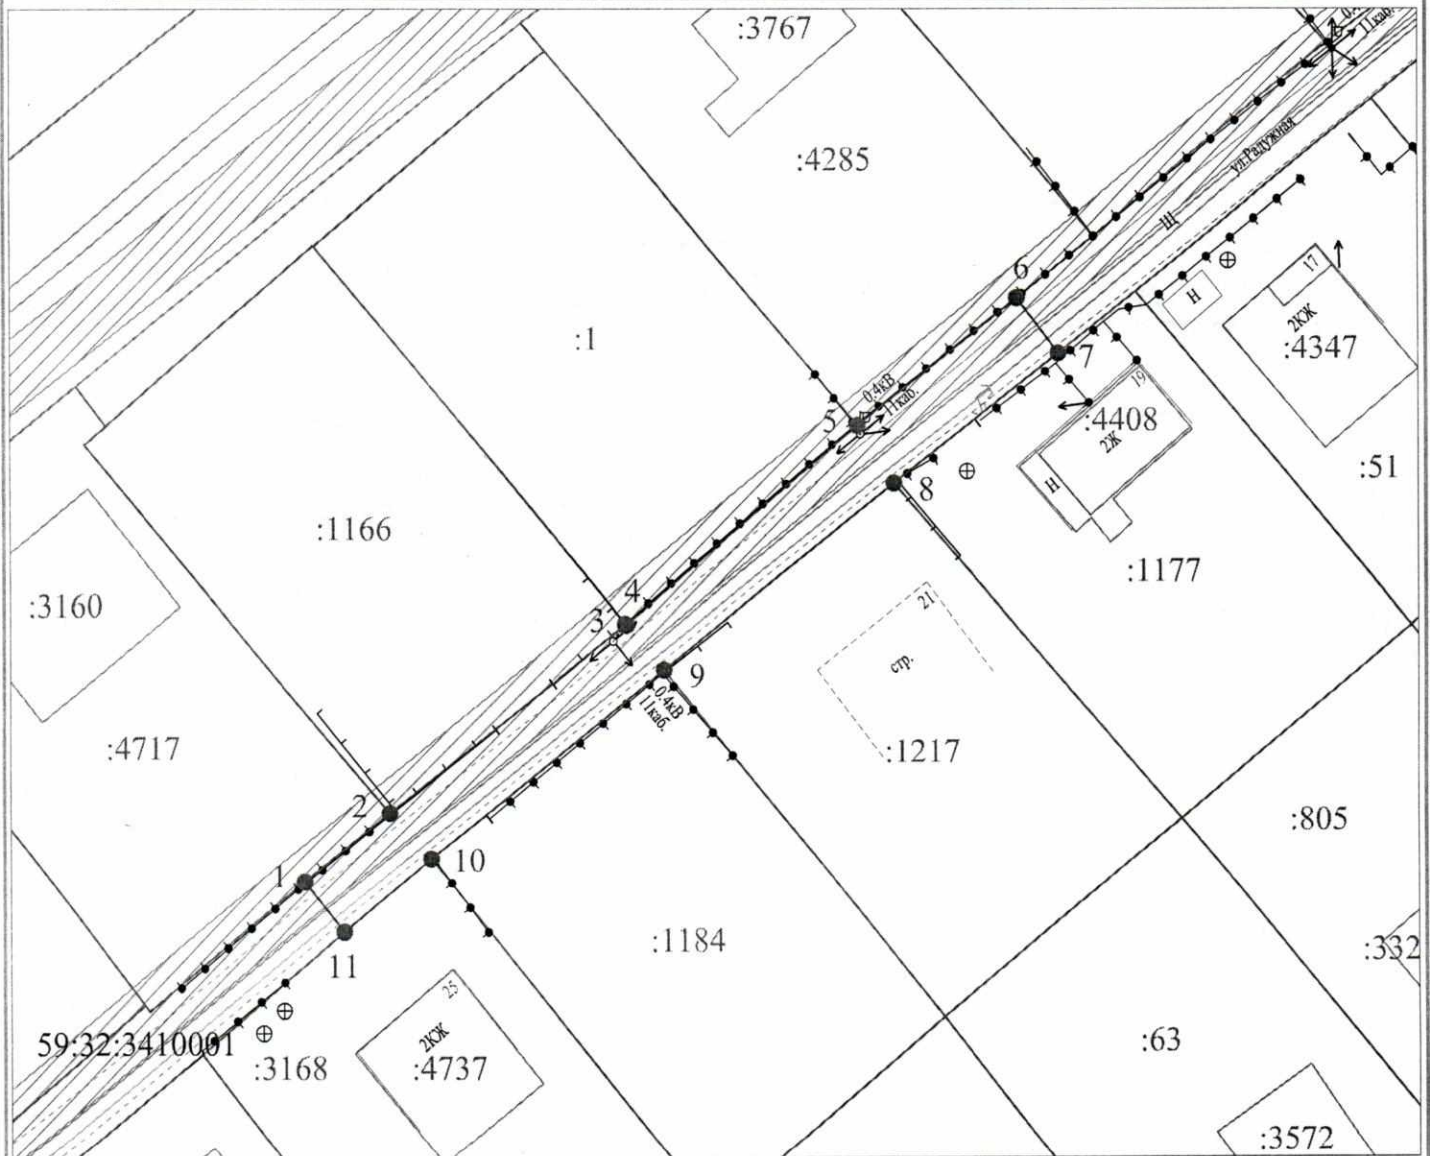

Масштаб 1:500

- Условные обозначения:
- — граница предполагаемых к использованию земель или части земельного участка
  - — граница земельного участка ранее учтенного в ЕГРН
  - — граница кадастрового квартала
  - 59:32:3410001 — кадастровый номер квартала
  - :1177 — кадастровый номер земельного участка в кадастровом квартале
  - — проектируемый газопровод-ввод (в подземном исполнении)
  - — существующий газопровод
  - ▨ — граница зоны с особыми условиями использования территории учтенная в ЕГРН

### Описание границ смежных землепользователей:

от т.1 до т.2 - земельный участок с кадастровым номером 59:32:3410001:4717  
 от т.2 до т.3 - земельный участок с кадастровым номером 59:32:3410001:1166  
 от т.4 до т.5 - земельный участок с кадастровым номером 59:32:3410001:1  
 от т.5 до т.6 - земельный участок с кадастровым номером 59:32:3410001:4285  
 от т.7 до т.8 - земельный участок с кадастровым номером 59:32:3410001:1177  
 от т.8 до т.9 - земельный участок с кадастровым номером 59:32:3410001:1217  
 от т.9 до т.10 - земельный участок с кадастровым номером 59:32:3410001:1184  
 от т.10 до т.11 - земельный участок с кадастровым номером 59:32:3410001:3168  
 от т.3 до т.4, от т.6 до т.7, от т.11 до т.1 - земли неразграниченной государственной (муниципальной) собственности

Заявитель

(подпись, расшифровка подписи)  
 МП  
 (для юридических лиц и ИП)

Косачев О.В., по доверенности

№ 1853 от 28.12.2022

Верно