



**КОМИТЕТ ИМУЩЕСТВЕННЫХ ОТНОШЕНИЙ
АДМИНИСТРАЦИИ ПЕРМСКОГО МУНИЦИПАЛЬНОГО ОКРУГА**

РЕШЕНИЕ

о размещении объектов № 3507

Пермский край
Пермский округ

08.12.2023

Комитет имущественных отношений администрации Пермского муниципального округа разрешает Акционерному обществу «Газпром газораспределение Пермь» (ИНН 5902183841, ОГРН 1025900512670, почтовый адрес: 614000, г. Пермь, ул. Петропавловская, 43)

размещение объекта «Газопровод-ввод до границы земельного участка по адресу: Радужная 15, Кондратово д» (газопровод давлением до 1.2 Мпа, для размещения которого не требуется разрешения на строительство)

на землях государственная собственность на которые не разграничена

на срок 1 год

Местоположение: Пермский край, Пермский муниципальный округ, д. Кондратово

Приложение: схема предполагаемых к использованию земель или части земельного участка.

Особые условия использования:

1) При размещении газопровода учесть параметры ширины проезда улично-дорожной сети, во избежание сужения полосы отвода дороги.

2) При условии получения разрешения на производство земляных работ.

Заместитель председателя комитета



(подпись, печать)

М.В. Королева

Схема предполагаемых к использованию земель или части земельного участка

Объект: "Газопровод-ввод по адресу: Радужная 15, Кондратово д"


Местоположение: Пермский край, Пермский муниципальный округ, д. Кондратово

Площадь земель или части земельного участка, кв.м.: 87

Категория земель: земли населённых пунктов

Вид разрешенного использования земельного участка: отсутствует

№ точки границы	Каталог координат (МСК-59), м		№ точки границы	Каталог координат (МСК-59), м	
	X	Y		X	Y
1	515089,06	2223219,68	5	515092,53	2223231,58
2	515095,29	2223227,39	6	515091,57	2223230,42
3	515100,46	2223234,07	7	515090,03	2223228,45
4	515097,03	2223237,12	8	515085,42	2223222,61

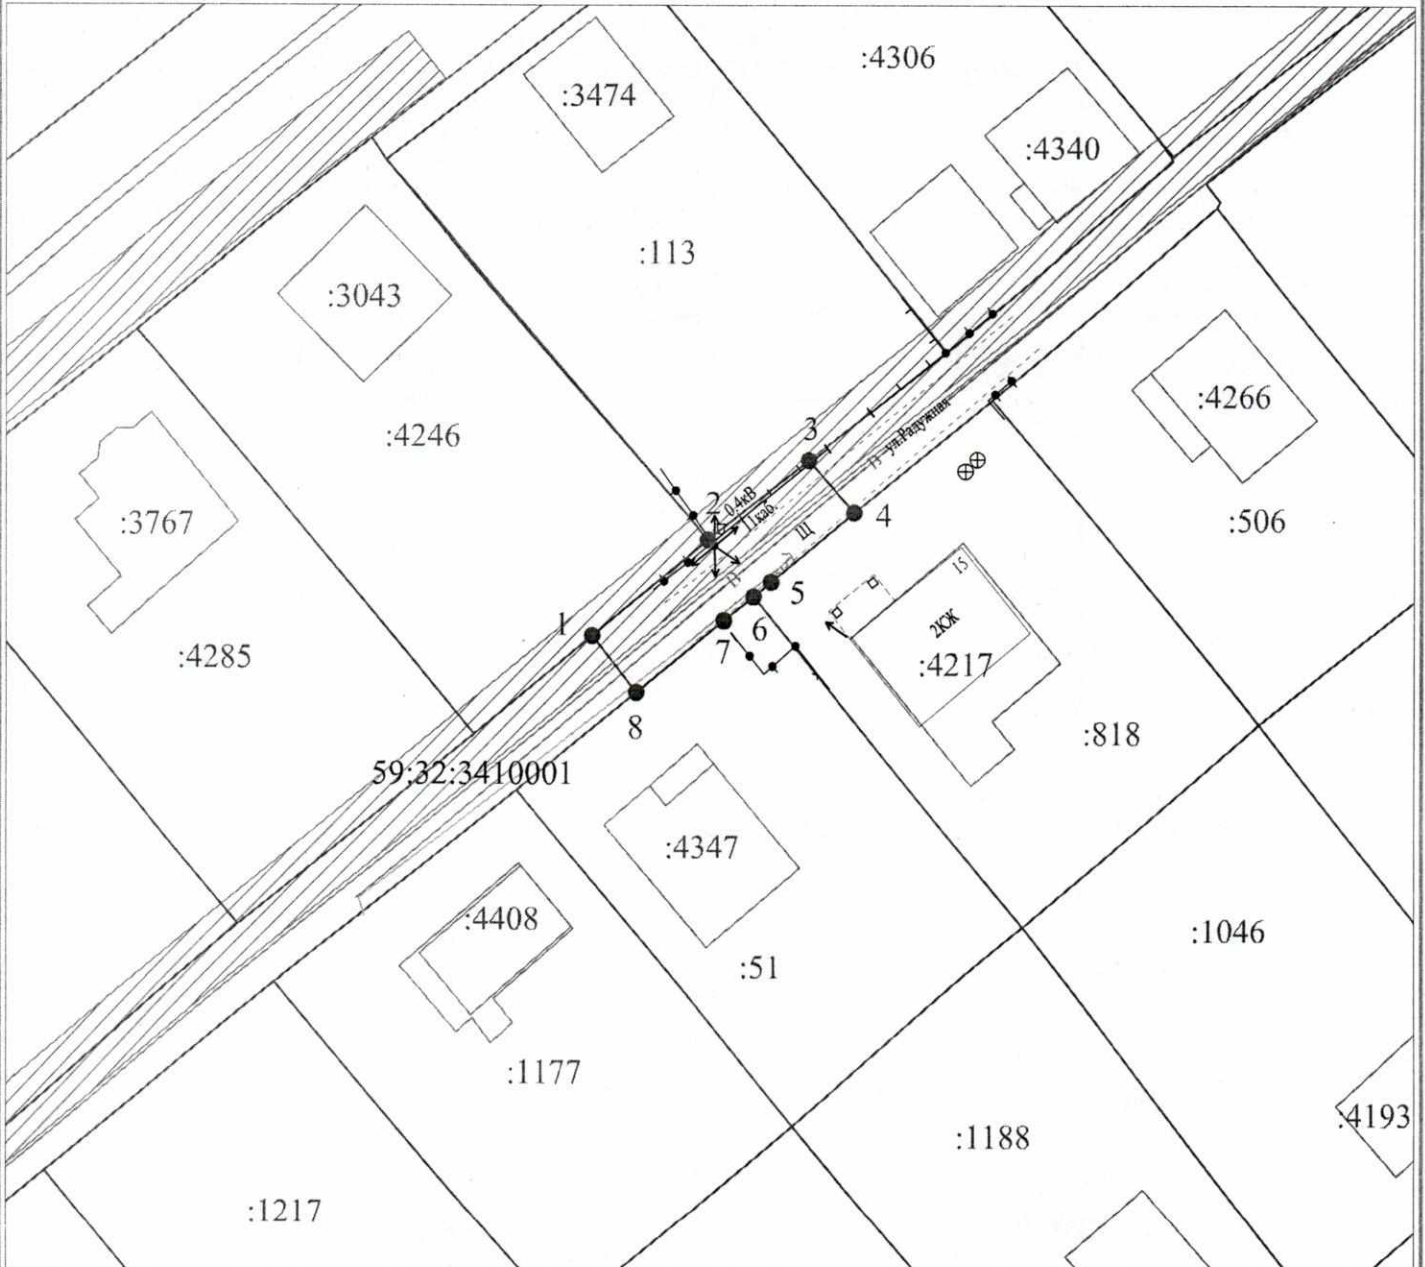

Масштаб 1:500

- Условные обозначения:**
- — граница предполагаемых к использованию земель или части земельного участка
 - 1 — граница земельного участка ранее учтенного в ЕГРН
 - граница кадастрового квартала
 - 59:32:3410001 — кадастровый номер квартала
 - :818 — кадастровый номер земельного участка в кадастровом квартале
 - проектируемый газопровод-ввод (в подземном исполнении)
 - существующий газопровод
 - ▨ — граница зоны с особыми условиями использования территории учтенная в ЕГРН

Описание границ смежных землепользователей:
 от т.1 до т.2 - земельный участок с кадастровым номером 59:32:3410001:4717
 от т.2 до т.3 - земельный участок с кадастровым номером 59:32:3410001:1166
 от т.4 до т.6 - земельный участок с кадастровым номером 59:32:3410001:1
 от т.6 до т.8 - земельный участок с кадастровым номером 59:32:3410001:4285
 от т.3 до т.4, от т.8 до т.1 - земли неразграниченной государственной (муниципальной) собственности

Заявитель Косачев О.В. (подпись, расшифровка подписи) Косачев О.В., по доверенности
 МП № 1853 от 28.12.2022
 (для юридических лиц и ИП) Верно