



**КОМИТЕТ ИМУЩЕСТВЕННЫХ ОТНОШЕНИЙ  
АДМИНИСТРАЦИИ ПЕРМСКОГО МУНИЦИПАЛЬНОГО ОКРУГА**

**РЕШЕНИЕ**

о размещении объектов № 3511

Пермский край  
Пермский округ

11.12.2023

Комитет имущественных отношений администрации Пермского муниципального округа разрешает Акционерному обществу «Газпром газораспределение Пермь» (ИНН 5902183841, ОГРН 1025900512670, почтовый адрес: 614000, г. Пермь, ул. Петропавловская, 43)

размещение объекта «Газопровод-ввод до границы земельного участка по адресу: Уральская ул 3, Большое Савино д» (газопровод давлением до 1.2 Мпа, для размещения которого не требуется разрешения на строительство)

на землях муниципальной собственности

на срок 1 год

Местоположение: Пермский край, Пермский муниципальный округ, д. Большое Савино

Приложение: схема предполагаемых к использованию земель или части земельного участка.

Особые условия использования:

- 1) При размещении газопровода учесть параметры ширины проезда улично-дорожной сети, во избежание сужения полосы отвода дороги.
- 2) При условии получения разрешения на производство земляных работ.

Заместитель председателя комитета



(подпись, печать)

М.В. Королева

### Схема предполагаемых к использованию земель или части земельного участка

Объект: "Газопровод-ввод до границы земельного участка по адресу: Уральская ул 3, Большое Савино д"


Местоположение: Пермский край, Пермский муниципальный округ, д. Большое Савино

Площадь земель или части земельного участка, кв.м.: 399

Категория земель: земли населённых пунктов

Вид разрешенного использования земельного участка: отсутствует

№ точки границы	Каталог координат (МСК-59), м		№ точки границы	Каталог координат (МСК-59), м	
	X	Y		X	Y
1	507482,07	2217519,38	7	507480,81	2217536,32
2	507482,13	2217519,35	8	507479,21	2217536,83
3	507491,47	2217540,22	9	507475,55	2217527,50
4	507490,96	2217540,46	10	507477,12	2217527,00
5	507500,40	2217564,44	11	507475,20	2217522,05
6	507493,30	2217567,30			

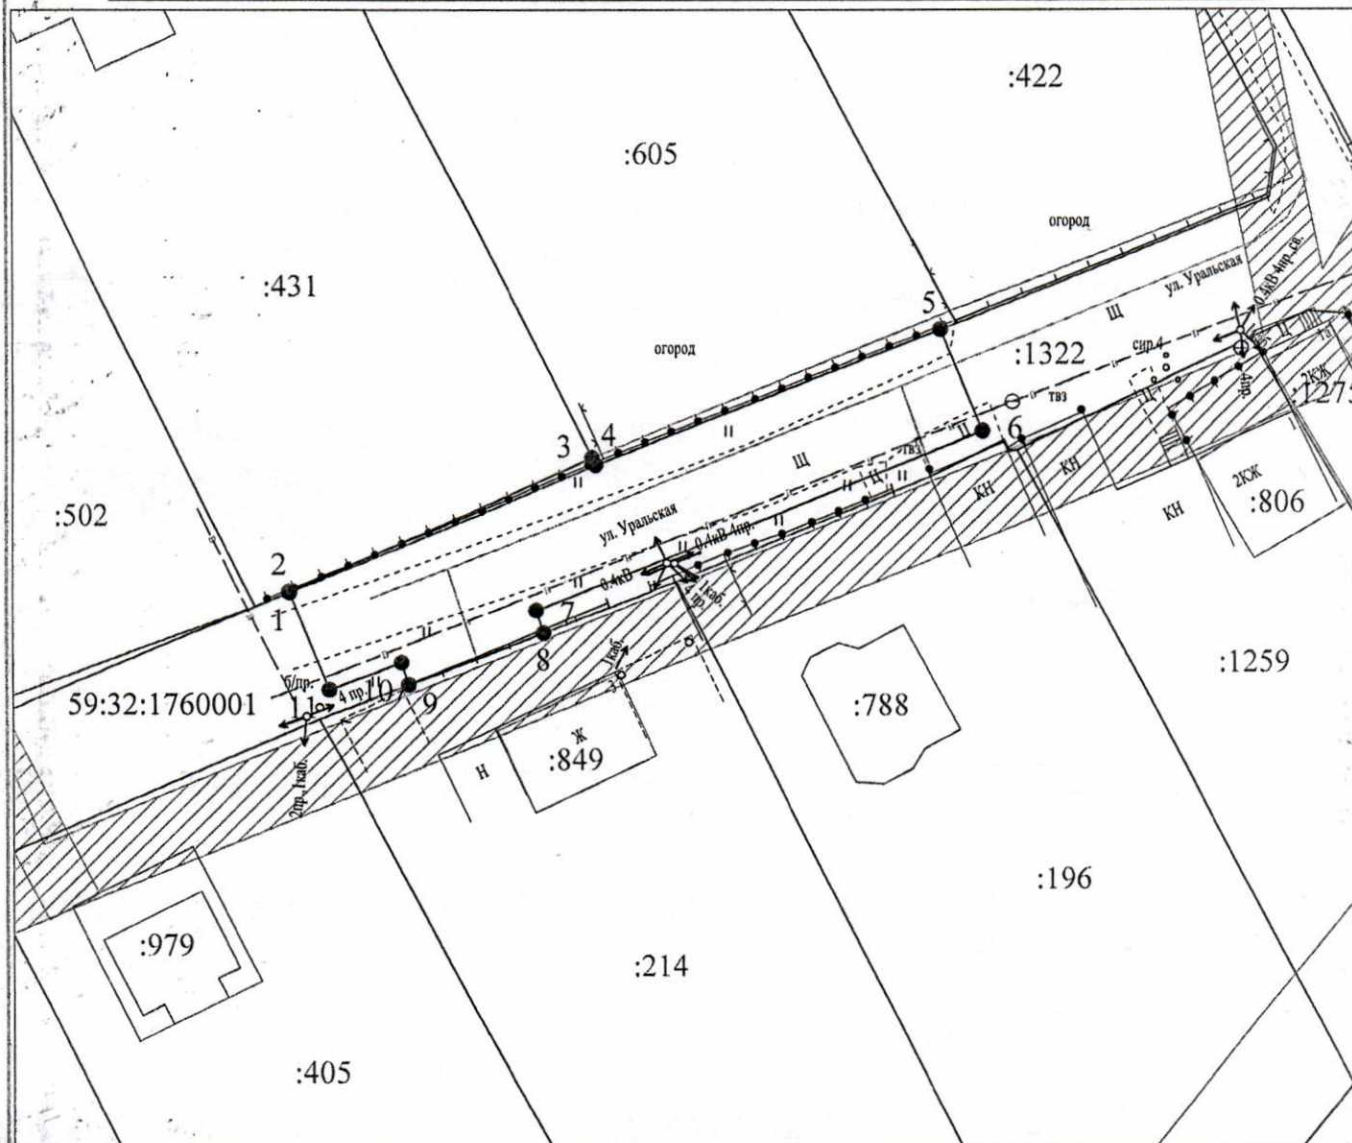

**Условные обозначения:**

- — граница предполагаемых к использованию земель или части земельного участка
- — граница земельного участка ранее учтенного в ЕГРН
- — граница кадастрового квартала
- 59:32:1760001 — кадастровый номер квартала
- :214 — кадастровый номер земельного участка в кадастровом квартале
- — проектируемый газопровод-ввод (в подземном исполнении)
- — существующий газопровод
- ▨ — граница зоны с особыми условиями использования территории учтенная в ЕГРН

Масштаб 1:500

**Описание границ смежных землепользователей:**

- от т.1 до т.3 - земельный участок с кадастровым номером 59:32:1760001:431
- от т.3 до т.5 - земельный участок с кадастровым номером 59:32:1760001:605
- от т.8 до т.9 - земельный участок с кадастровым номером 59:32:1760001:214
- от т.1 до т.2 - земли неразграниченной государственной (муниципальной) собственности

Заявитель

*OK*  
(подпись, расшифровка подписи)  
МП  
(для юридических лиц и ИП)

Косачев О.В., по доверенности  
№ 1853 от 28.12.2022  
Верно