



**КОМИТЕТ ИМУЩЕСТВЕННЫХ ОТНОШЕНИЙ
АДМИНИСТРАЦИИ ПЕРМСКОГО МУНИЦИПАЛЬНОГО ОКРУГА**

РЕШЕНИЕ

о размещении объектов № 3516

Пермский край
Пермский округ

11.12.2023

Комитет имущественных отношений администрации Пермского муниципального округа разрешает Акционерному обществу «Газпром газораспределение Пермь» (ИНН 5902183841, ОГРН 2125902017723, почтовый адрес: 614000, г. Пермь, ул. Петропавловская, 43)

размещение объекта «газопровод-ввод до границы земельного участка по адресу: Любимая ул. 8, Кичаново д. (газопровод давлением до 1,2 Мпа, для размещения которого не требуется разрешения на строительство)»

на землях муниципальная собственность.

на срок 1 год.

Местоположение: Пермский край, Пермский муниципальный округ, д. Кичаново.

Приложение: схема предполагаемых к использованию земель или части земельного участка.

Особые условия использования:

1. При размещении объекта учесть параметры ширины проезда улично-дорожной сети, во избежание сужения полосы отвода дороги.
2. Получение разрешения на производство земляных работ.

Заместитель председателя комитета


(подпись, печать)

М.В. Королева

Схема предполагаемых к использованию земель или части земельного участка

Объект: "Газопровод-ввод до границы земельного участка по адресу: Любимая ул 8, Кичаново д"


Местоположение: Пермский край, Пермский муниципальный округ, д. Кичаново

Площадь земель или части земельного участка, кв.м.: 1034

Категория земель: земли населённых пунктов

Вид разрешенного использования земельного участка: отсутствует

№ точки границы	Каталог координат (МСК-59), м		№ точки границы	Каталог координат (МСК-59), м	
	X	Y		X	Y
1	506606,28	2216727,28	15	506638,78	2216802,53
2	506615,76	2216737,00	16	506596,42	2216821,13
3	506614,02	2216738,26	17	506592,40	2216811,97
4	506613,31	2216739,05	18	506597,54	2216809,71
5	506625,08	2216752,43	19	506598,63	2216812,07
6	506634,39	2216761,53	20	506620,79	2216802,25
7	506642,75	2216770,18	21	506622,54	2216801,62
8	506648,56	2216777,19	22	506648,10	2216790,82
9	506651,62	2216781,79	23	506641,38	2216778,88
10	506657,55	2216793,05	24	506638,21	2216774,21
11	506663,21	2216790,24	25	506626,65	2216761,71
12	506665,45	2216795,85	26	506607,77	2216740,31
13	506658,68	2216798,56	27	506601,06	2216732,47
14	506649,69	2216797,43			

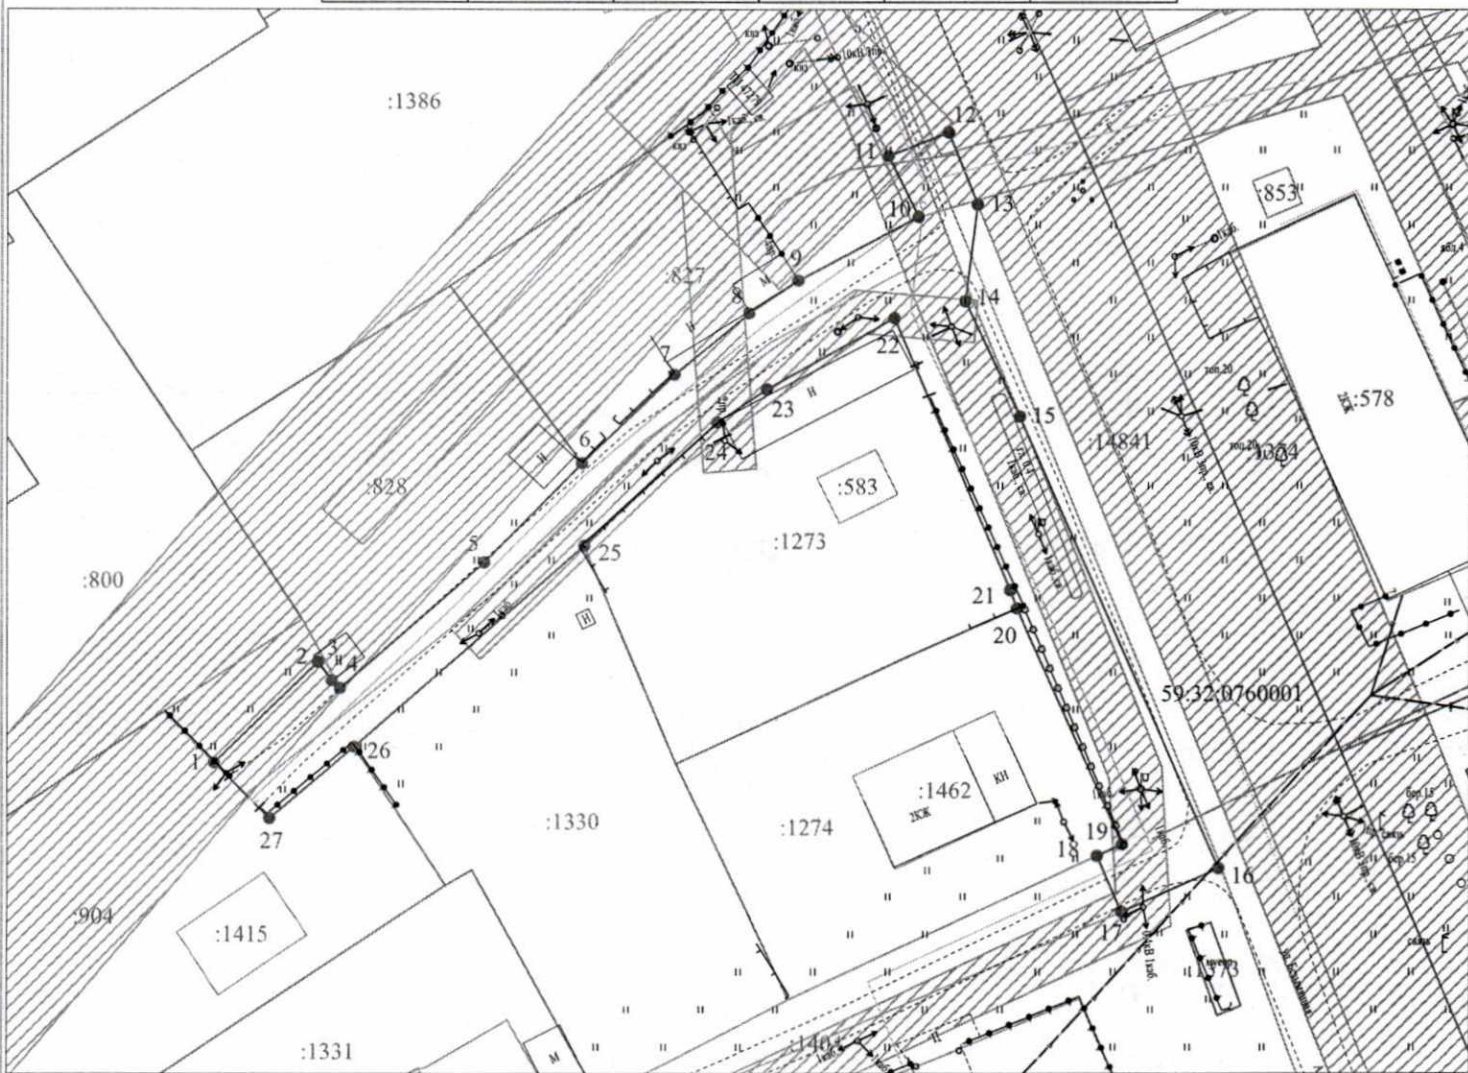

Масштаб 1:500

- Условные обозначения:**
- граница предполагаемых к использованию земель или части земельного участка
 - граница земельного участка ранее учтенного в ЕГРН
 - граница кадастрового квартала
 - кадастровый номер квартала
 - кадастровый номер земельного участка в кадастровом квартале
 - проектируемый газопровод-ввод
 - существующий газопровод
 - граница зоны с особыми условиями использования территории учтенная в ЕГРН

Описание границ смежных землепользователей:
 от т.4 до т.6 - земельный участок с кадастровым номером 59:32:0760001:828
 от т.6 до т.11 - земельный участок с кадастровым номером 59:32:0760001:827
 от т.18 до т.20 - земельный участок с кадастровым номером 59:32:0760001:1274
 от т.20 до т.25 - земельный участок с кадастровым номером 59:32:0760001:1273
 от т.25 до т.26 - земельный участок с кадастровым номером 59:32:0760001:1330
 от т.26 до т.1 - земельный участок с кадастровым номером 59:32:0760001:904

Заявитель Косачев О.В., по доверенности
(подпись, расшифровка подписи)
 МП
(для юридических лиц и ИП) № 1853 от 28.12.2022
 Верно