



**КОМИТЕТ ИМУЩЕСТВЕННЫХ ОТНОШЕНИЙ  
АДМИНИСТРАЦИИ ПЕРМСКОГО МУНИЦИПАЛЬНОГО ОКРУГА**

**РЕШЕНИЕ**

о размещении объектов № 3528

Пермский край  
Пермский округ

11.12.2023

Комитет имущественных отношений администрации Пермского муниципального округа разрешает Акционерному обществу «Газпром газораспределение Пермь» (ИНН 5902183841, ОГРН 2125902017723, почтовый адрес: 614000, г. Пермь, ул. Петропавловская, 43)

размещение объекта «Газопровод-ввод до границы земельного участка по адресу: Строителей 7, Красный Восход п. (газопровод давлением до 1,2 Мпа, для размещения которого не требуется разрешения на строительство)»

на землях государственная собственность на которые не разграничена.

на срок 1 год.

Местоположение: Пермский край, Пермский муниципальный округ, п. Красный Восход.

Приложение: схема предполагаемых к использованию земель или части земельного участка.

Особые условия использования:

1. При размещении объекта учесть параметры ширины проезда улично-дорожной сети, во избежание сужения полосы отвода дороги.
2. Получение разрешения на производство земляных работ.

Заместитель председателя комитета



(подпись, печать)

М.В. Королева

## Схема предполагаемых к использованию земель или части земельного участка


Объект: "Газопровод-ввод до границы земельного участка по адресу: Строителей 7, Красный Восход п"

Местоположение: Пермский край, м.о. Пермский, п. Красный Восход

Площадь земель или части земельного участка, кв.м.: 136

Категория земель: земли населённых пунктов

Вид разрешенного использования земельного участка: отсутствует

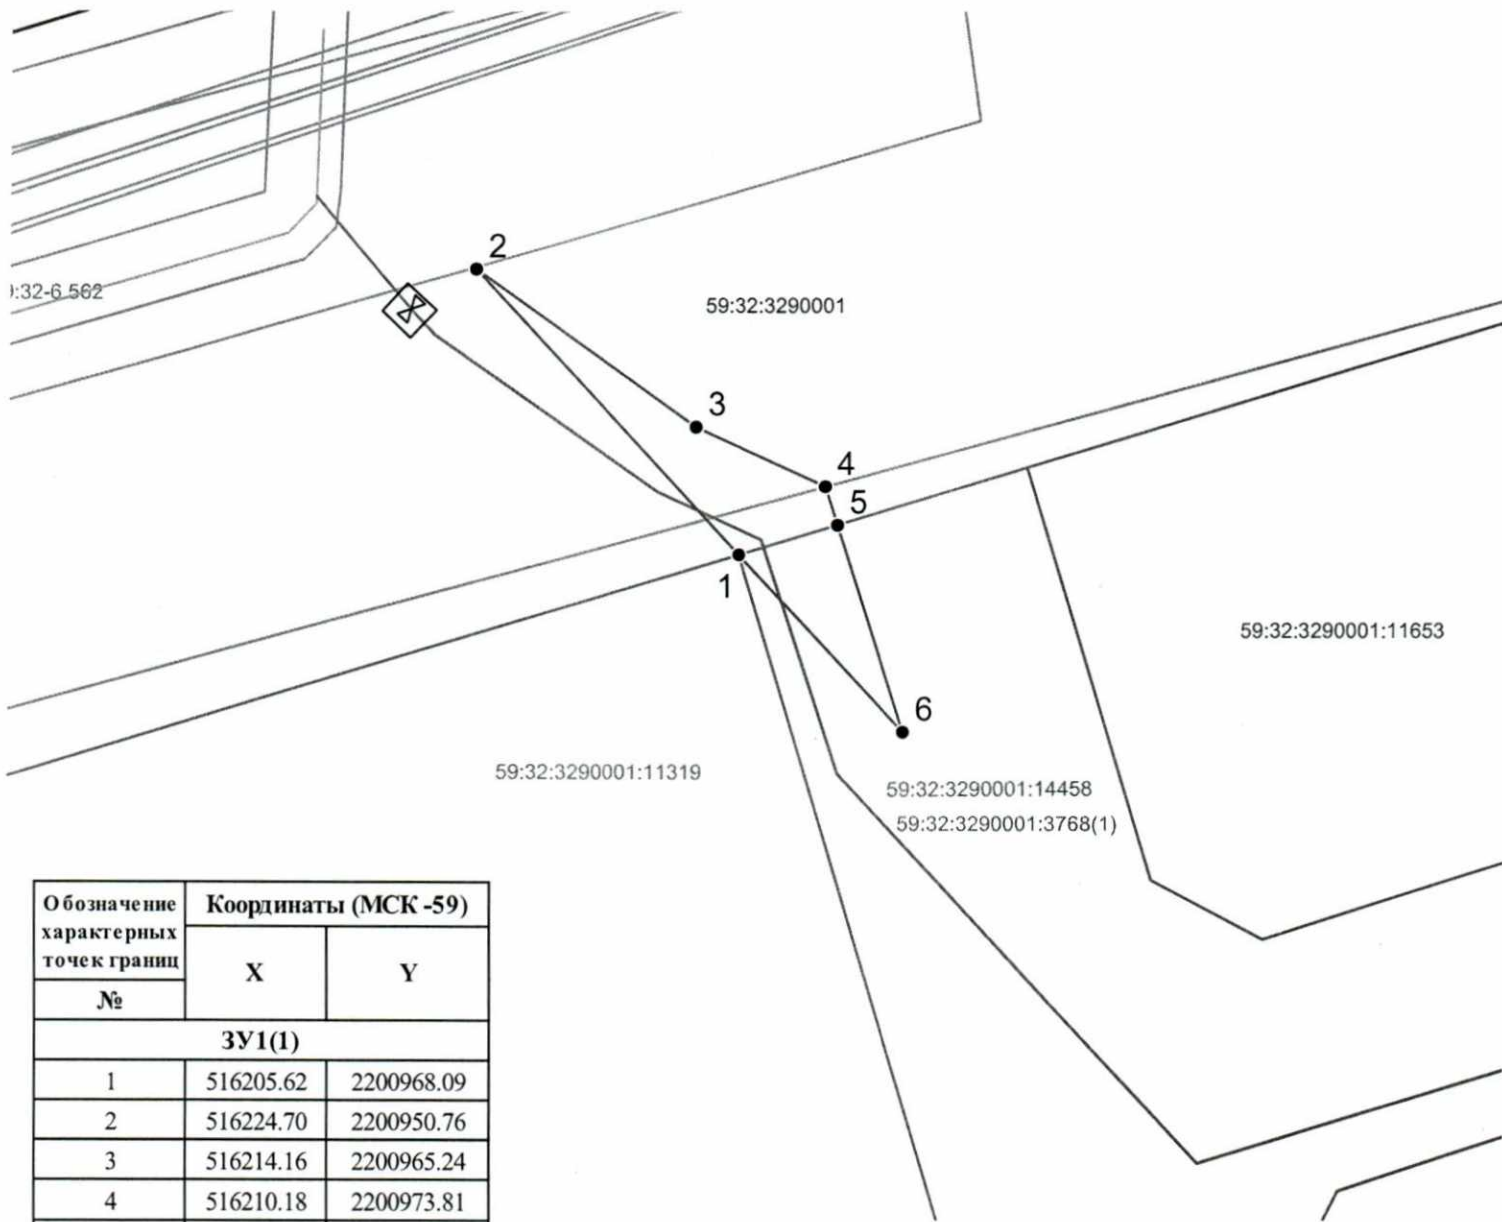

59:32:3290001:11319

59:32:3290001

59:32:3290001:11653

59:32:3290001:14458

59:32:3290001:3768(1)

Обозначение характерных точек границ	Координаты (МСК -59)	
	X	Y
№		
<b>ЗУ1(1)</b>		
1	516205.62	2200968.09
2	516224.70	2200950.76
3	516214.16	2200965.24
4	516210.18	2200973.81
5	516207.61	2200974.62
6	516193.81	2200978.96
1	516205.62	2200968.09

Масштаб 1:500

### Условные обозначения:




- граница предполагаемых к использованию земель или части земельного участка



- граница земельного участка ранее учтенного в ЕГРН



- граница кадастрового квартала

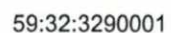

- кадастровый номер квартала



- кадастровый номер земельного участка в кадастровом квартале



- граница объекта капитального строительства



- проектируемый газопровод-ввод низкого давления



- существующий газопровод

Заявитель

Косачев О.В., по доверенности

(подпись, расшифровка подписи)

№ 1853 от 28.12.2022

МП

Верно

(для юридических лиц и ИП)