



**КОМИТЕТ ИМУЩЕСТВЕННЫХ ОТНОШЕНИЙ  
АДМИНИСТРАЦИИ ПЕРМСКОГО МУНИЦИПАЛЬНОГО ОКРУГА**

**РЕШЕНИЕ**

о размещении объектов № 3586

Пермский край  
Пермский округ

15.12.2023

Комитет имущественных отношений администрации Пермского муниципального округа разрешает Акционерному обществу «Газпром газораспределение Пермь» (ИНН 5902183841, ОГРН 2125902017723, почтовый адрес: 614000, г. Пермь, ул. Петропавловская, 43)

размещение объекта «газопровод давлением до 1,2 Мпа, для размещения которого не требуется разрешения на строительство»

на землях муниципальная собственность.

на срок 1 год.

Местоположение: Пермский край, Пермский муниципальный округ, с. Култаево, ул. Радужная, к дому 3а.

Приложение: схема предполагаемых к использованию земель или части земельного участка.

Особые условия использования:

1. При размещении объекта учесть параметры ширины проезда улично-дорожной сети, во избежание сужения полосы отвода дороги.
2. Получение разрешения на производство земляных работ.

Заместитель председателя комитета

  
(подпись, печать)

М.В. Королева



## Схема предполагаемых к использованию земель или части земельного участка

Объект: Газопровод давлением до 1,2 Мпа, для размещения которого не требуется разрешения на строительство  
 Местоположение: расположенных по адресу: Пермский край, м.о. Пермский,  
 с Култаево, ул Радужная, к дому 3а  
 Площадь земель или части земельного участка, кв.м.: 104  
 Категория земель: земли населенных пунктов  
 Вид разрешенного использования: -


Описание границ смежных землепользователей:  
 От точки н1 до точки н2 - земельный участок  
 с кадастровым номером 59:32:3250001:21384  
 От точки н2 до точки н3 - земельный участок  
 с кадастровым номером 59:32:3250001:21453  
 От точки н3 до точки н4 - земельный участок  
 с кадастровым номером 59:32:3250001:21427  
 От точки н4 до точки н1 - земельный участок  
 с кадастровым номером 59:32:3250001:21622

Каталог координат, м

№ точки границы	X	Y
н1	506486.54	2211837.74
н2	506494.67	2211845.16
н3	506487.82	2211852.01
н4	506480.05	2211844.23
н1	506486.54	2211837.74

**Условные обозначения:**

- 
- предполагаемый участок земель, на которых планируется размещение объекта
- :21384
- границы и номер земельного участка, сведения о которых внесены в ЕГРН
- :21622
- границы и номер объекта капитального строительства, сведения о которых внесены в ЕГРН
- 59:32-6.553
- зоны с особыми условиями использования территории, сведения о которых внесены в ЕГРН
- :3У1
- обозначение запрашиваемого земельного участка
- н1
- характерная точка границ земель или части земельного участка
- 
- граница кадастрового квартала
- 59:32:3250001
- номер кадастрового квартала

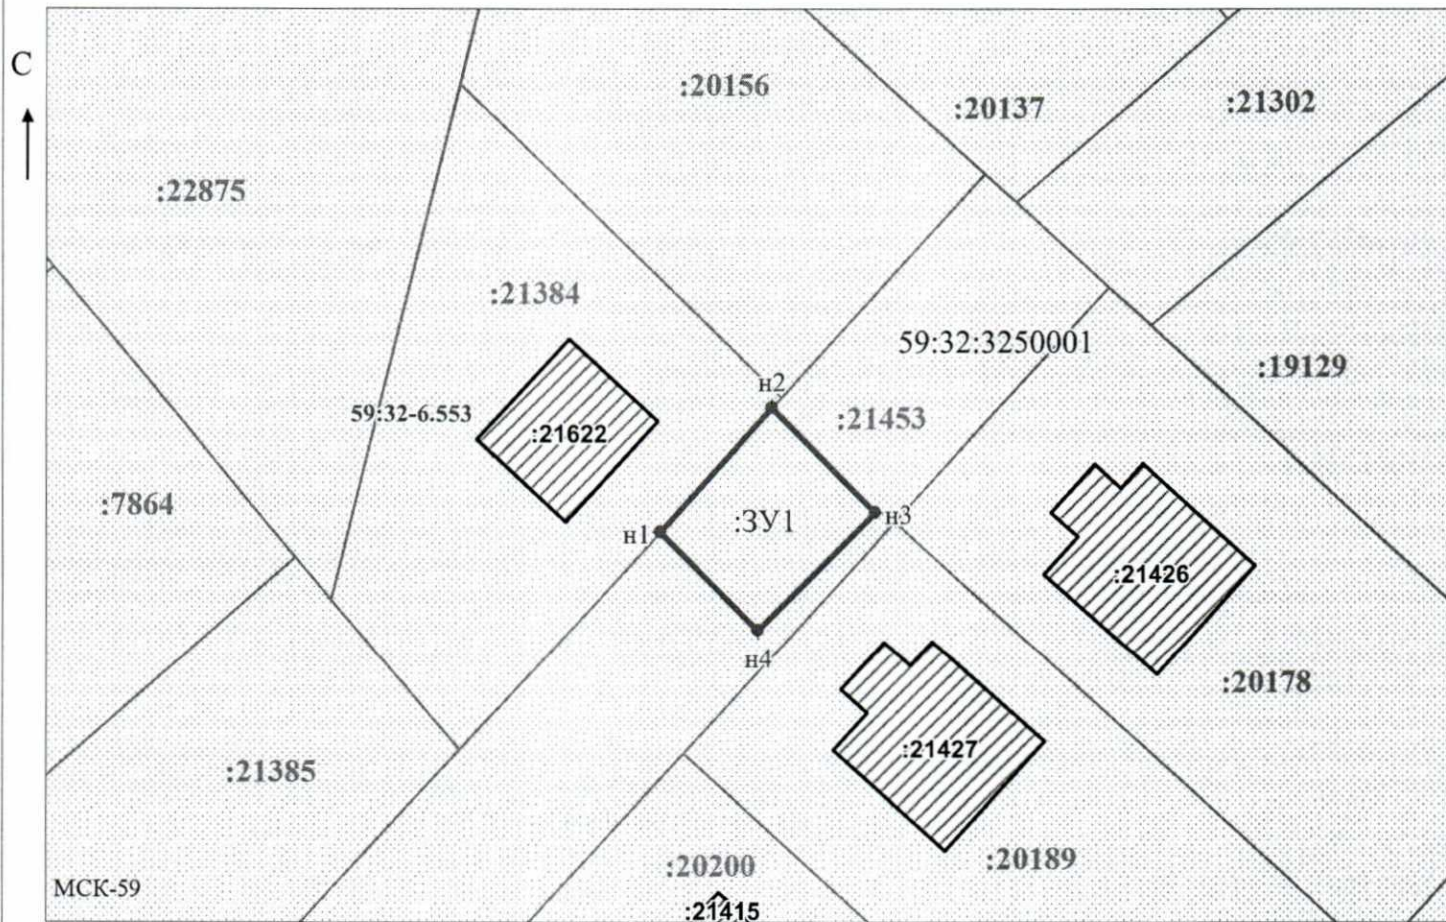

Масштаб 1:500

/ Осипова А.Д.

Заявитель: \_\_\_\_\_

МП

(подпись, расшифровка подписи)

(для юридических лиц  
и индивидуальных предпринимателей)