



**КОМИТЕТ ИМУЩЕСТВЕННЫХ ОТНОШЕНИЙ  
АДМИНИСТРАЦИИ ПЕРМСКОГО МУНИЦИПАЛЬНОГО ОКРУГА**

**РЕШЕНИЕ**

о размещении объектов № 3594

Пермский край  
Пермский округ

15.12.2023

Комитет имущественных отношений администрации Пермского муниципального округа разрешает Акционерному обществу «Газпром газораспределение Пермь» (ИНН 5902183841, ОГРН 2125902017723, почтовый адрес: 614000, г. Пермь, ул. Петропавловская, 43)

размещение объекта «газопровод давлением до 1,2 Мпа, для размещения которого не требуется разрешения на строительство»

на землях государственная собственность на которые не разграничена.

на срок 1 год.


Местоположение: Пермский край, Пермский муниципальный округ, с. Култаево, ул. Заречная, д. 35.

Приложение: схема предполагаемых к использованию земель или части земельного участка.

Особые условия использования:

1. При размещении объекта учесть параметры ширины проезда улично-дорожной сети, во избежание сужения полосы отвода дороги.
2. Получение разрешения на производство земляных работ.

Заместитель председателя комитета

  
(подпись, печать)

М.В. Королева



## Схема предполагаемых к использованию земель или части земельного участка

Объект: Газопровод давлением до 1,2 Мпа, для размещения которого не требуется разрешения на строительство

Местоположение: расположенных по адресу: Пермский край, м.о. Пермский, с. Култаево, ул. Заречная, д. 35

Каталог координат, м

№ точки границы	X	Y
н1	504746.13	2214032.76
н2	504750.69	2214037.30
н3	504757.82	2214031.51
н4	504761.17	2214031.07
н5	504762.58	2214041.98
н6	504755.33	2214042.92
н7	504754.96	2214042.50
н8	504754.29	2214043.06
н9	504748.65	2214043.79
н10	504747.69	2214042.80
н11	504750.01	2214041.03
н12	504749.86	2214040.86
н13	504746.75	2214037.91
н14	504743.84	2214035.15
н1	504746.13	2214032.76

Площадь земель или части земельного участка, кв.м.: 137

Категория земель: земли населенных пунктов

Вид разрешенного использования: -

Описание границ смежных землепользователей:

От точки н1 до точки н3 - земельный участок с кадастровым номером 59:32:0680001:4651

От точки н3 до точки н6 - земельный участок с кадастровым номером 59:32:0000000:12542

От точки н6 до точки н8 - земельный участок с кадастровым номером 59:32:0680001:11510


От точки н8 до точки н10 - земельный участок с кадастровым номером 59:32:0000000:12542

От точки н10 до точки н14 - земельный участок с кадастровым номером 59:32:0680001:11059

От точки н14 до точки н1 - земельный участок с кадастровым номером 59:32:0000000:12542

### Условные обозначения:

- |   |  |
|---|--|
| <ul style="list-style-type: none"> <li><span style="border: 1px solid black; display: inline-block; width: 20px; height: 10px; margin-right: 5px;"></span> - предполагаемый участок земель, на которых планируется размещение объекта</li> <li><span style="border: 1px solid black; padding: 2px; margin-right: 5px;">:11059</span> - границы и номер земельного участка, сведения о которых внесены в ЕГРН</li> <li><span style="border: 1px solid black; padding: 2px; margin-right: 5px;">:7626</span> - границы и номер объекта капитального строительства, сведения о которых внесены в ЕГРН</li> <li><span style="border-bottom: 1px solid black; display: inline-block; width: 20px; margin-right: 5px;"></span> - граница кадастрового квартала</li> </ul> | <ul style="list-style-type: none"> <li><span style="border: 1px solid black; padding: 2px; margin-right: 5px;">59:32-6.6833</span> - зоны с особыми условиями использования территории, сведения о которых внесены в ЕГРН</li> <li><span style="margin-right: 5px;">:3У1</span> - обозначение запрашиваемого земельного участка</li> <li><span style="margin-right: 5px;">• н1</span> - характерная точка границ земель или части земельного участка</li> <li><span style="margin-right: 5px;">59:32:0680001</span> - номер кадастрового квартала</li> </ul> |
|---|--|

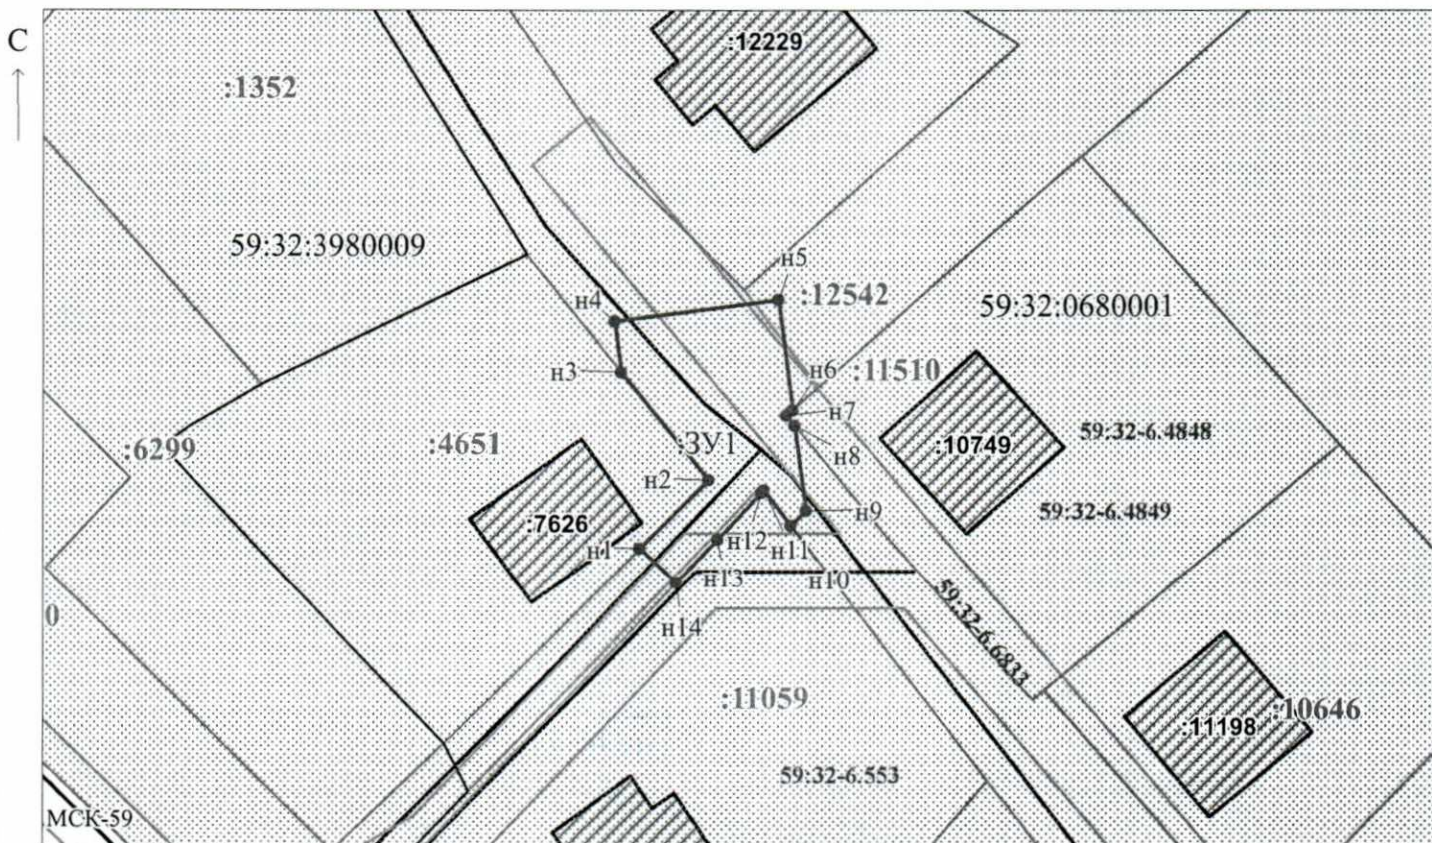

Масштаб 1:500

Заявитель: \_\_\_\_\_ / Егошина И.В.  
 (подпись, расшифровка подписи)

МП  
 (для юридических лиц  
 и индивидуальных предпринимателей)