



**КОМИТЕТ ИМУЩЕСТВЕННЫХ ОТНОШЕНИЙ
АДМИНИСТРАЦИИ ПЕРМСКОГО МУНИЦИПАЛЬНОГО ОКРУГА**

РЕШЕНИЕ

о размещении объектов № 3624

Пермский край
Пермский округ

22.12.2023

Комитет имущественных отношений администрации Пермского муниципального округа разрешает Акционерному обществу «Газпром газораспределение Пермь» (ИНН 5902183841, ОГРН 2125902017723, почтовый адрес: 614000, г. Пермь, ул. Петропавловская, 43)

размещение объекта «газопровод давлением до 1,2 Мпа, для размещения которого не требуется разрешения на строительство»

на землях муниципальная собственность.

на срок 1 год.

Местоположение: Пермский край, Пермский муниципальный округ, с. Култаево, к уч. с кад. №59:32:0680001:12033.

Приложение: схема предполагаемых к использованию земель или части земельного участка.

Особые условия использования:

1. При размещении объекта учесть параметры ширины проезда улично-дорожной сети, во избежание сужения полосы отвода дороги.
2. Получение разрешения на производство земляных работ.

Заместитель председателя комитета


(подпись, печать)

М.В. Королева



Схема предполагаемых к использованию земель или части земельного участка

Объект: Газопровод давлением до 1,2 Мпа, для размещения которого не требуется разрешения на строительство

Местоположение: расположенных по адресу: Пермский край, м.о. Пермский, с. Култаево, к уч. с кад № 59:32:0680001:12033

Площадь земель или части земельного участка, кв.м.: 1733

Категория земель: земли населенных пунктов

Вид разрешенного использования: -

Описание границ смежных землепользователей:


От точки н1 до точки н2 - земельный участок с кадастровым номером 59:32:0680001:8406
 От точки н2 до точки н3 - земельный участок с кадастровым номером 59:32:0680001:12503
 От точки н3 до точки н5 - земельный участок с кадастровым номером 59:32:0680001:8408
 От точки н5 до точки н6 - земельный участок с кадастровым номером 59:32:0680001:3888
 От точки н6 до точки н8 - земельный участок с кадастровым номером 59:32:0680001:9209
 От точки н8 до точки н12 - земельный участок с кадастровым номером 59:32:0680001:12501
 От точки н12 до точки н13 - земельный участок с кадастровым номером 59:32:0680001:12033
 От точки н13 до точки н17 - земельный участок с кадастровым номером 59:32:0680001:12503
 От точки н17 до точки н18 - земельный участок с кадастровым номером 59:32:0680001:3358
 От точки н18 до точки н1 - земельный участок с кадастровым номером 59:32:0680001:12503

Каталог координат, м

№ точки границы	X	Y
н1	505013.73	2214456.40
н2	505007.06	2214464.55
н3	504977.27	2214488.80
н4	504976.81	2214488.22
н5	504957.42	2214505.47
н6	504930.64	2214533.78
н7	504899.00	2214571.24
н8	504902.83	2214576.33
н9	504903.52	2214578.71
н10	504901.25	2214580.88
н11	504901.63	2214583.18
н12	504901.66	2214584.64
н13	504897.11	2214588.59
н14	504895.10	2214588.25
н15	504893.84	2214580.31
н16	504886.12	2214569.38
н17	504908.50	2214545.61
н18	504919.46	2214534.79
н19	504951.50	2214500.00
н20	504970.05	2214480.42
н21	505008.50	2214448.90
н1	505013.73	2214456.40

Условные обозначения:

- предполагаемый участок земель, на которых планируется размещение объекта
- :8406 - границы и номер земельного участка, сведения о которых внесены в ЕГРН
- :9372 - границы и номер объекта капитального строительства, сведения о которых внесены в ЕГРН
- 59:32:6.7286 - зоны с особыми условиями использования территории, сведения о которых внесены в ЕГРН
- :3У1 - обозначение запрашиваемого земельного участка
- н1 - характеристика точки границ земель или части земельного участка
- граница кадастрового квартала
- 59:32:0680001 - номер кадастрового квартала

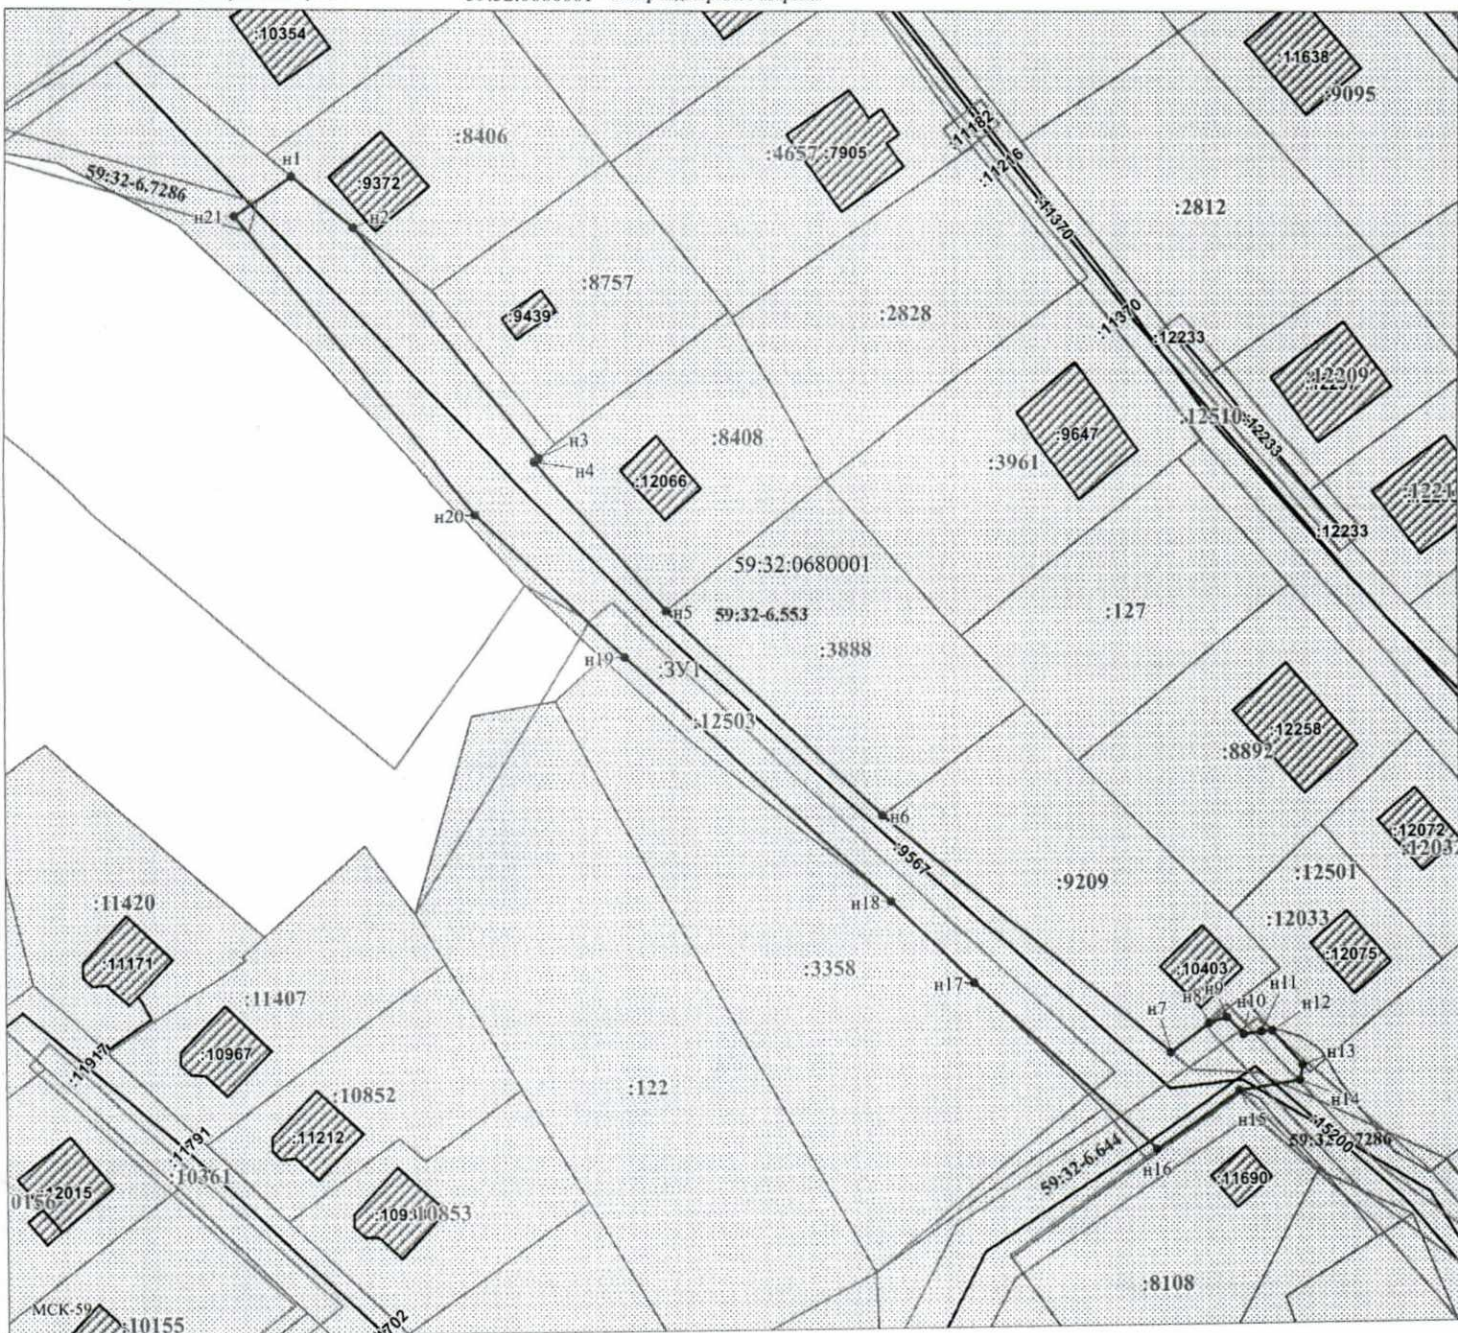

Заявитель: _____ / Егошина И.В. (подпись, расшифровка подписи)

Масштаб 1:700

МП
 (для юридических лиц индивидуальных предпринимателей)