



**КОМИТЕТ ИМУЩЕСТВЕННЫХ ОТНОШЕНИЙ
АДМИНИСТРАЦИИ ПЕРМСКОГО МУНИЦИПАЛЬНОГО ОКРУГА**

РЕШЕНИЕ

о размещении объектов № 3627

Пермский край
Пермский округ

22.12.2023

Комитет имущественных отношений администрации Пермского муниципального округа разрешает Акционерному обществу «Газпром газораспределение Пермь» (ИНН 5902183841, ОГРН 2125902017723, почтовый адрес: 614000, г. Пермь, ул. Петропавловская, 43)

размещение объекта «Газопровод-ввод до границы земельного участка по адресу: кад. № 59:32:0760001:1267, д. Кичаново (газопровод давлением до 1,2 Мпа, для размещения которого не требуется разрешения на строительство)»

на землях муниципальная собственность.

на срок 1 год.

Местоположение: Пермский край, Пермский муниципальный округ, д. Кичаново, ул. Камышовая.

Приложение: схема предполагаемых к использованию земель или части земельного участка.

Особые условия использования:

1. При размещении объекта учесть параметры ширины проезда улично-дорожной сети, во избежание сужения полосы отвода дороги.
2. Получение разрешения на производство земляных работ.

Заместитель председателя комитета



(подпись, печать)

М.В. Королева

Схема предполагаемых к использованию земель или части земельного участка

Объект: "Газопровод-ввод до границы земельного участка по адресу: кад. № 59:32:0760001:1267, д. Кичаново"


Местоположение: Пермский край, Пермский муниципальный округ, д. Кичаново, ул. Камышовая

Площадь земель или части земельного участка, кв.м.: 3328

Категория земель: земли населённых пунктов

Вид разрешенного использования земельного участка: отсутствует

№ точки границы	Каталог координат (МСК-59), м		№ точки границы	Каталог координат (МСК-59), м		№ точки границы	Каталог координат (МСК-59), м		№ точки границы	Каталог координат (МСК-59), м	
	X	Y		X	Y		X	Y		X	Y
1	506495.97	2216627.35	13	506599.49	2216525.06	25	506593.52	2216518.06	37	506485.72	2216612.80
2	506503.41	2216616.87	14	506611.11	2216523.98	26	506587.97	2216521.31	38	506483.66	2216613.97
3	506515.12	2216597.71	15	506623.96	2216516.11	27	506574.37	2216522.93	39	506476.87	2216611.06
4	506526.44	2216584.91	16	506644.50	2216504.72	28	506545.95	2216545.32	40	506458.84	2216600.88
5	506541.06	2216569.40	17	506644.08	2216502.01	29	506538.85	2216551.18	41	506453.84	2216612.02
6	506563.30	2216550.69	18	506644.38	2216491.25	30	506527.62	2216561.86	42	506477.82	2216626.41
7	506567.91	2216551.64	19	506644.38	2216489.26	31	506519.53	2216570.11			
8	506572.50	2216546.04	20	506637.23	2216491.94	32	506516.13	2216573.59	43	506595.65	2216526.55
9	506572.16	2216544.92	21	506631.07	2216497.86	33	506506.33	2216584.74	44	506595.30	2216525.62
10	506571.84	2216543.90	22	506624.40	2216502.97	34	506498.98	2216594.37	45	506594.36	2216525.98
11	506594.41	2216528.14	23	506612.32	2216508.89	35	506490.62	2216608.06	46	506594.71	2216526.91
12	506596.14	2216526.87	24	506601.53	2216514.11	36	506487.91	2216610.84			

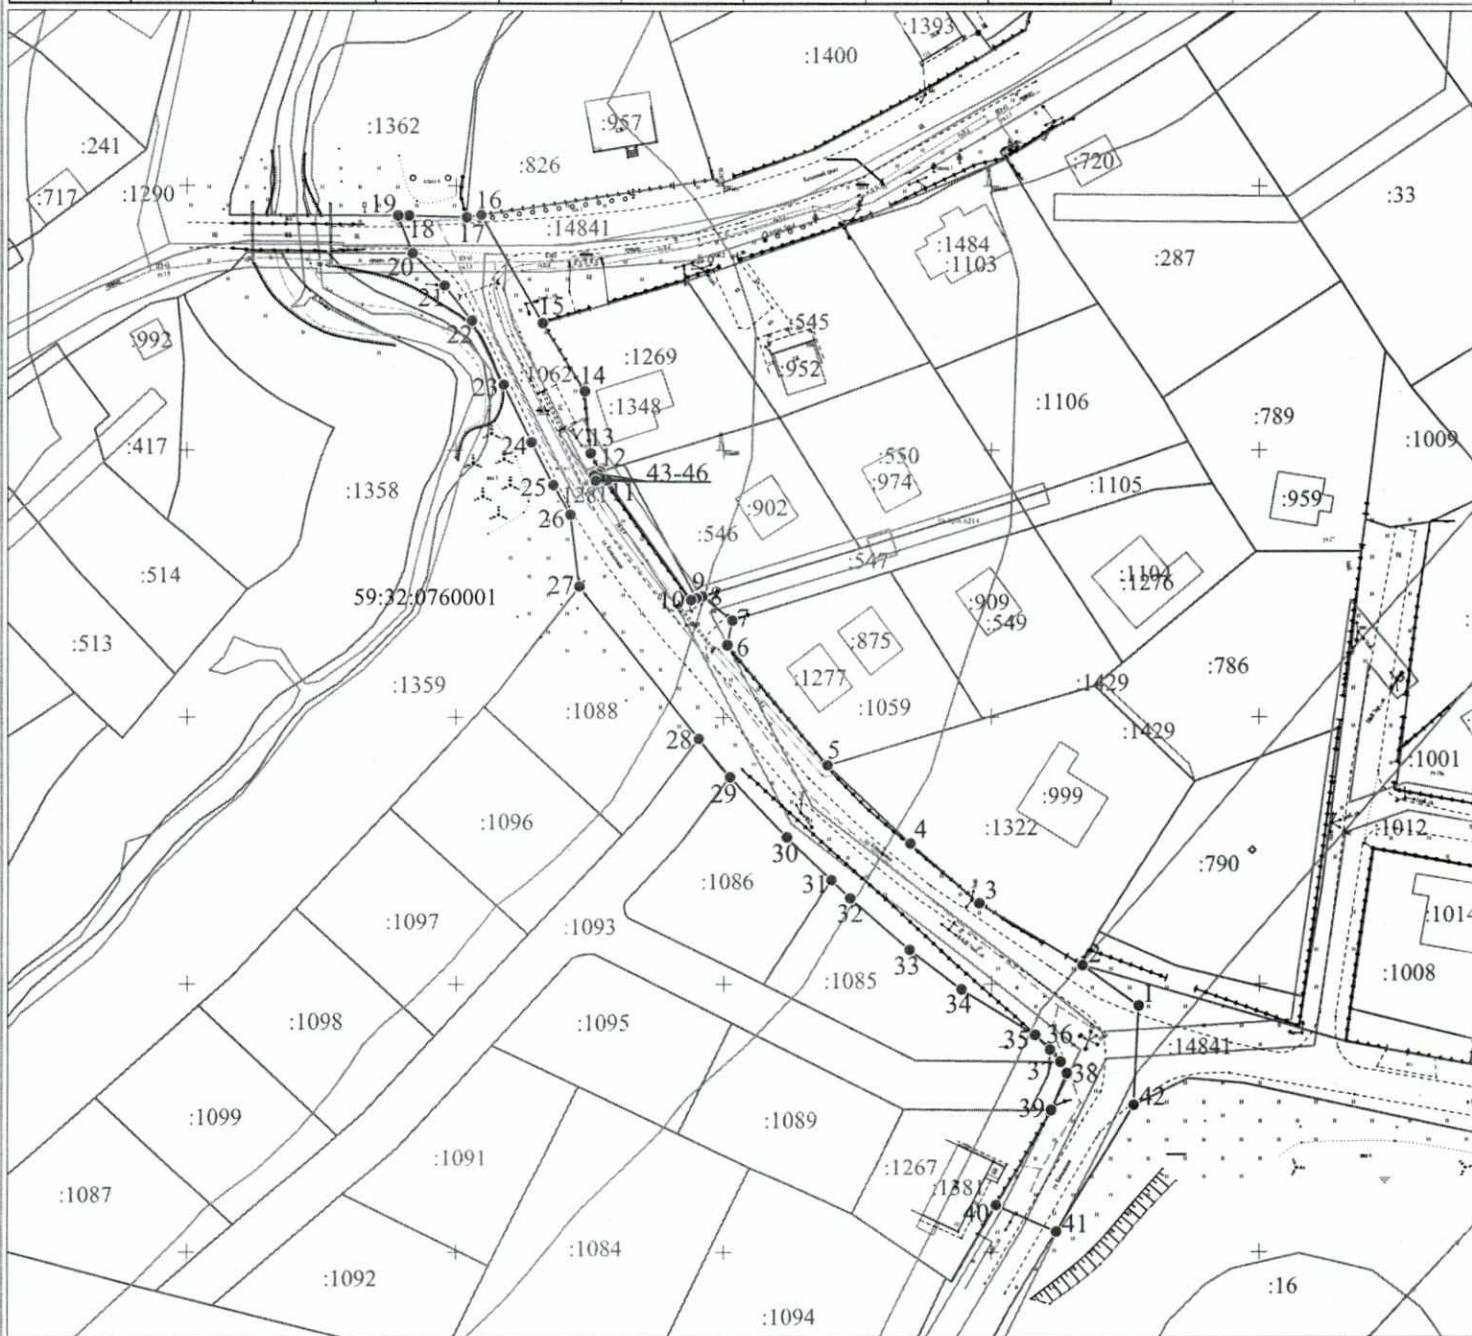

Масштаб 1:1000

Описание границ смежных землепользователей:

от т.2 до т.5 - земельный участок с кадастровым номером 59:32:0760001:1322
 от т.5 до т.7 - земельный участок с кадастровым номером 59:32:0760001:1059
 от т.7 до т.8 - земельный участок с кадастровым номером 59:32:0760001:547
 от т.8 до т.9 - земельный участок с кадастровым номером 59:32:0760001:546

от т.9 до т.12, от т.37 до т.39 - земли, находящиеся в государственной (муниципальной) собственности
 от т.12 до т.15 - земельный участок с кадастровым номером 59:32:0760001:1269
 от т.16 до т.17 - земельный участок с кадастровым номером 59:32:0760001:826
 от т.17 до т.19 - земельный участок с кадастровым номером 59:32:0760001:1362
 от т.20 до т.27 - земельный участок с кадастровым номером 59:32:0760001:1359
 от т.27 до т.28 - земельный участок с кадастровым номером 59:32:0760001:1088
 от т.28 до т.29 - земельный участок с кадастровым номером 59:32:0760001:1095
 от т.29 до т.31 - земельный участок с кадастровым номером 59:32:0760001:1086
 от т.31 до т.36 - земельный участок с кадастровым номером 59:32:0760001:1085
 от т.39 до т.40 - земельный участок с кадастровым номером 59:32:0760001:1267
 от т.41 до т.42 - земельный участок с кадастровым номером 59:32:0760001:1455
 от т.43 до т.43 - земельный участок с кадастровым номером 59:32:0760001:1281

Условные обозначения:

- 1 — 2 — граница предполагаемых к использованию земель или части земельного участка
- граница земельного участка ранее учтенного в ЕГРН
- граница кадастрового квартала
- 59:32:0760001 — кадастровый номер квартала
- :1267 — кадастровый номер земельного участка в кадастровом квартале
- проектируемый газопровод-ввод
- существующий газопровод

Заявитель

OK

Косачев О.В., по доверенности

(подпись, расшифровка подписи)
 МП
 (для юридических лиц и ИП)

№ 1853 от 28.12.2022

Верно