



**КОМИТЕТ ИМУЩЕСТВЕННЫХ ОТНОШЕНИЙ
АДМИНИСТРАЦИИ ПЕРМСКОГО МУНИЦИПАЛЬНОГО ОКРУГА**

РЕШЕНИЕ

о размещении объектов № 3629

Пермский край
Пермский округ

22.12.2023

Комитет имущественных отношений администрации Пермского муниципального округа разрешает Акционерному обществу «Газпром газораспределение Пермь» (ИНН 5902183841, ОГРН 2125902017723, почтовый адрес: 614000, г. Пермь, ул. Петропавловская, 43)

размещение объекта «газопровод давлением до 1,2 Мпа, для размещения которого не требуется разрешения на строительство»

на землях государственная собственность на которые не разграничена.

на срок 1 год.

Местоположение: Пермский край, Пермский муниципальный округ, с. Култаево, ул. Листопадная, к дому 15 (кад №59:32:0680001:12032).

Приложение: схема предполагаемых к использованию земель или части земельного участка.

Особые условия использования:

1. При размещении объекта учесть параметры ширины проезда улично-дорожной сети, во избежание сужения полосы отвода дороги.
2. Получение разрешения на производство земляных работ.

Заместитель председателя комитета



М.В. Королева

(подпись, печать)

Схема предполагаемых к использованию земель или части земельного участка

Объект: Газопровод давлением до 1,2 Мпа, для размещения которого не требуется разрешения на строительство

Местоположение: расположенных по адресу: Пермский край, м.о. Пермский, с. Култаево, ул. Листопадная, к дому 15 (кад №59:32:0680001:12032)

Площадь земель или части земельного участка, кв.м.: 116

Категория земель: земли населенных пунктов

Вид разрешенного использования: -

Каталог координат, м

№ точки границы	Х	Y
n1	504934.91	2214609.09
n2	504940.85	2214603.89
n3	504943.22	2214601.85
n4	504950.55	2214609.21
n5	504942.39	2214616.61
n1	504934.91	2214609.09

Описание границ смежных землепользователей:

От точки n1 до точки n2 - земельный участок с кадастровым номером 59:32:0680001:12032

От точки n2 до точки n3 - земельный участок с кадастровым номером 59:32:0680001:8892

От точки n3 до точки n4 - земельный участок с кадастровым номером 59:32:0680001:12510

От точки n4 до точки n5 - земельный участок с кадастровым номером 59:32:0680001:8753

От точки n5 до точки n1 - земельный участок с кадастровым номером 59:32:0680001:12510

:12032

- границы и номер земельного участка, сведения о которых внесены в ЕГРН

- предполагаемый участок земель, на которых планируется размещение объекта

59:32-6.553

- зоны с особыми условиями использования территории, сведения о которых внесены в ЕГРН

:3У1

- обозначение запрашиваемого земельного участка

● n1

- характерная точка границ земель или части земельного участка

Условные обозначения:


:12072

- границы и номер объекта капитального строительства, сведения о которых внесены в ЕГРН

—

- граница кадастрового квартала

59:32:0680001 - номер кадастрового квартала

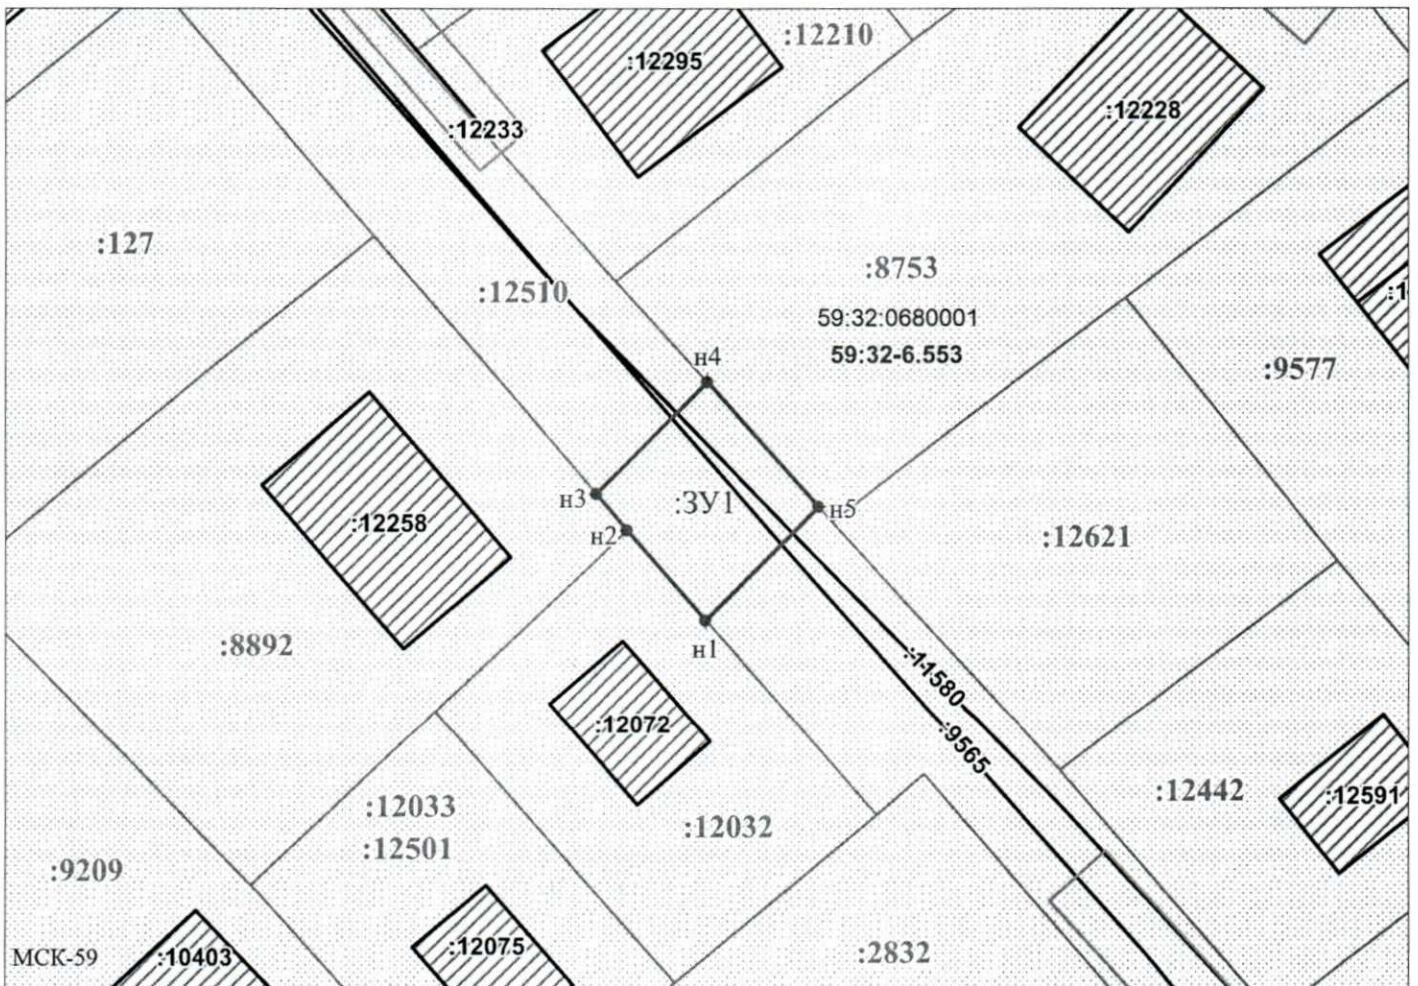

Масштаб 1:500

Заявитель: _____ / Офишкина И.В.
 МП (подпись, расшифровка подписи)

(для юридических лиц
и индивидуальных предпринимателей)