



**КОМИТЕТ ИМУЩЕСТВЕННЫХ ОТНОШЕНИЙ  
АДМИНИСТРАЦИИ ПЕРМСКОГО МУНИЦИПАЛЬНОГО ОКРУГА**

**РЕШЕНИЕ**

о размещении объектов № 3630

Пермский край  
Пермский округ

22.12.2023

Комитет имущественных отношений администрации Пермского муниципального округа разрешает Акционерному обществу «Газпром газораспределение Пермь» (ИНН 5902183841, ОГРН 2125902017723, почтовый адрес: 614000, г. Пермь, ул. Петропавловская, 43)

размещение объекта «газопровод давлением до 1,2 Мпа, для размещения которого не требуется разрешения на строительство»

на землях государственная собственность на которые не разграничена.

на срок 1 год.

Местоположение: Пермский край, Пермский муниципальный округ, с. Култаево, ул. Пермская, к дому 31.

Приложение: схема предполагаемых к использованию земель или части земельного участка.

Особые условия использования:

1. При размещении объекта учесть параметры ширины проезда улично-дорожной сети, во избежание сужения полосы отвода дороги.
2. Получение разрешения на производство земляных работ.

Заместитель председателя комитета

  
(подпись, печать)

М.В. Королева





## Схема предполагаемых к использованию земель или части земельного участка

Объект: Газопровод давлением до 1,2 Мпа, для размещения которого не требуется разрешения на строительство

Местоположение: расположенных по адресу: Пермский край, м.о. Пермский, с. Култаво, ул. Пермская, к дому 31

Площадь земель или части земельного участка, кв.м.: 733

Категория земель: земли населенных пунктов

Вид разрешенного использования: -

Описание границ смежных землепользователей:

От точки н1 до точки н2 - земельный участок с кадастровым номером 59:32:0680001:24

От точки н2 до точки н3 - земельный участок с кадастровым номером 59:32:0680001:4850

От точки н3 до точки н4 - земельный участок с кадастровым номером 59:32:0680001:4849

От точки н4 до точки н5 - земельный участок с кадастровым номером 59:32:0680001:7827

От точки н5 до точки н6 - земельный участок с кадастровым номером 59:32:0680001:7828

От точки н6 до точки н7 - земельный участок с кадастровым номером 59:32:0680001:12545

От точки н7 до точки н8 - земельный участок с кадастровым номером 59:32:0680001:4302

От точки н8 до точки н1 - земельный участок с кадастровым номером 59:32:0680001:12545

### Условные обозначения:



- границы и номер объекта капитального строительства, сведения о которых внесены в ЕГРН




- граница кадастрового квартала



- границы и номер земельного участка, сведения о которых внесены в ЕГРН



- предполагаемый участок земель, на которых планируется размещение объекта

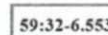

- зоны с особыми условиями использования территории, сведения о которых внесены в ЕГРН

:3У1

- обозначение запрашиваемого земельного участка


● н1

- характерная точка границ земель или части земельного участка

59:32:0680001 - номер кадастрового квартала

### Каталог координат, м

| № точки границы | X         | Y          |
|-----------------|-----------|------------|
| н1              | 504600.52 | 2213120.91 |
| н2              | 504604.26 | 2213124.30 |
| н3              | 504618.38 | 2213139.99 |
| н4              | 504633.79 | 2213156.99 |
| н5              | 504651.77 | 2213176.87 |
| н6              | 504652.10 | 2213177.22 |
| н7              | 504646.61 | 2213182.92 |
| н8              | 504632.93 | 2213170.36 |
| н9              | 504623.86 | 2213160.44 |
| н10             | 504593.70 | 2213127.96 |
| н1              | 504600.52 | 2213120.91 |

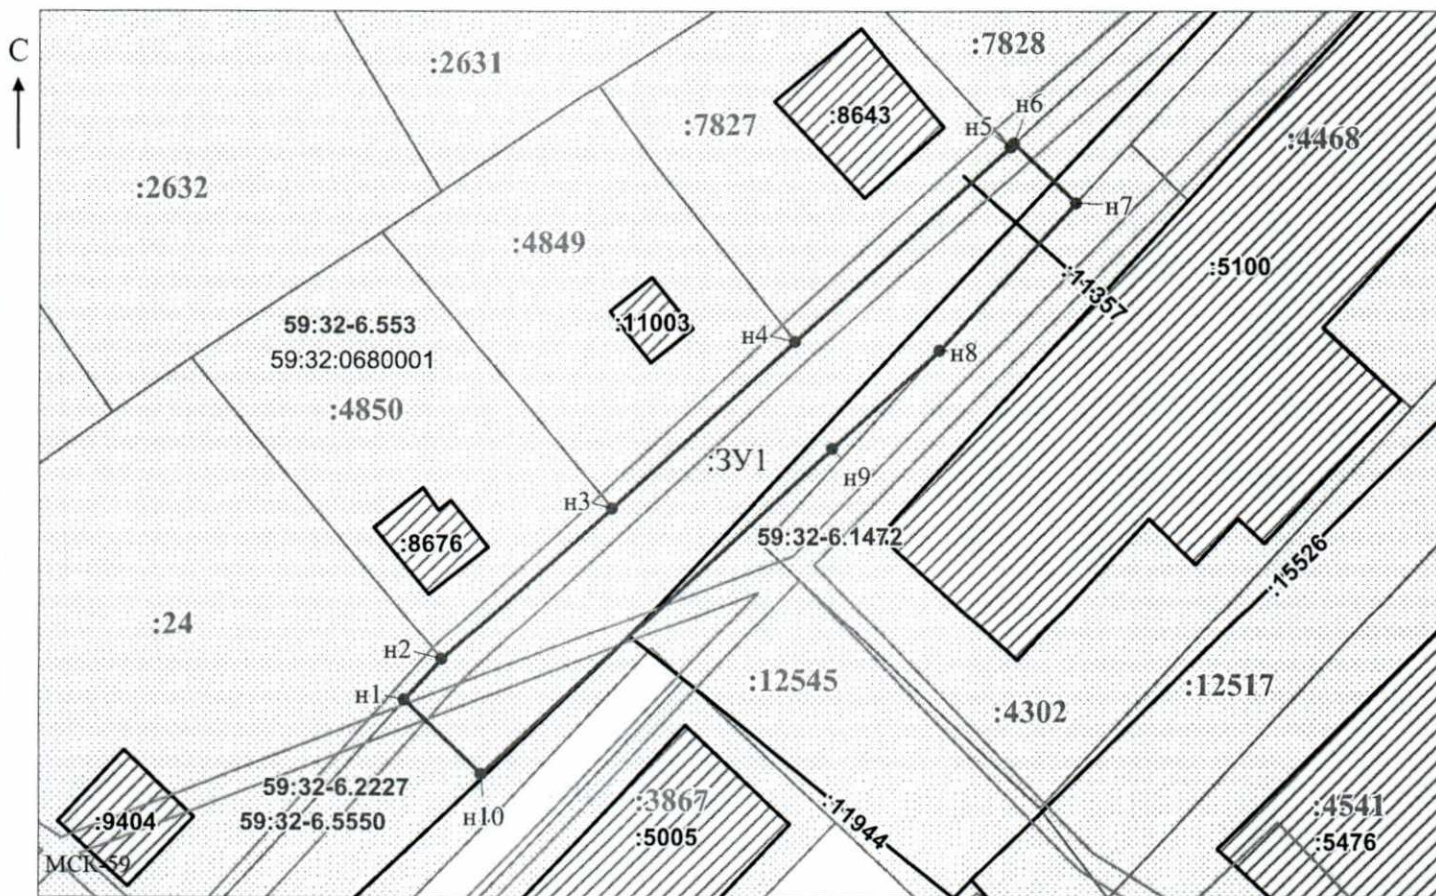

Масштаб 1:700

Заявитель: \_\_\_\_\_ / Офишкина И.В.

МП

(подпись, расшифровка подписи)

(для юридических лиц

и индивидуальных предпринимателей)