



**КОМИТЕТ ИМУЩЕСТВЕННЫХ ОТНОШЕНИЙ
АДМИНИСТРАЦИИ ПЕРМСКОГО МУНИЦИПАЛЬНОГО ОКРУГА**

РЕШЕНИЕ

о размещении объектов № 3636

Пермский край
Пермский округ

22.12.2023

Комитет имущественных отношений администрации Пермского муниципального округа разрешает Акционерному обществу «Газпром газораспределение Пермь» (ИНН 5902183841, ОГРН 2125902017723, почтовый адрес: 614000, г. Пермь, ул. Петропавловская, 43)

размещение объекта «газопровод давлением до 1,2 Мпа, для размещения которого не требуется разрешения на строительство»

на землях государственная собственность на которые не разграничена.

на срок 1 год.

Местоположение: Пермский край, Пермский муниципальный округ, д. Ежи, ул. Заречная, к дому 2.

Приложение: схема предполагаемых к использованию земель или части земельного участка.

Особые условия использования:

1. При размещении объекта учесть параметры ширины проезда улично-дорожной сети, во избежание сужения полосы отвода дороги.
2. Получение разрешения на производство земляных работ.

Заместитель председателя комитета


(подпись, печать)

М.В. Королева



Схема предполагаемых к использованию земель или части земельного участка

Объект: Газопровод давлением до 1,2 Мпа, для размещения которого не требуется разрешения на строительство
 Местоположение: расположенных по адресу: Пермский край, м.о. Пермский, д. Ежи, ул. Заречная, к дому 2 Каталог координат, м

Площадь земель или части земельного участка, кв.м.: 1024

Категория земель: земли населенных пунктов

Вид разрешенного использования: -


Описание границ смежных землепользователей:

- От точки н1 до точки н3 - земельный участок с кадастровым номером 59:32:1350001:210
- От точки н3 до точки н5 - земли общего пользования
- От точки н5 до точки н9 - земельный участок с кадастровым номером 59:32:1350001:686
- От точки н9 до точки н12 - земельный участок с кадастровым номером 59:32:1350001:747
- От точки н12 до точки н15 - земли общего пользования
- От точки н15 до точки н17 - земельный участок с кадастровым номером 59:32:1350001:745
- От точки н17 до точки н19 - земельный участок с кадастровым номером 59:32:1350001:746
- От точки н19 до точки н21 - земельный участок с кадастровым номером 59:32:1350001:687
- От точки н21 до точки н23 - земельный участок с кадастровым номером 59:32:1350001:288
- От точки н23 до точки н1 - земли общего пользования

Условные обозначения:

- | | | | |
|-------------|---|--------------|--|
| | - предполагаемый участок земель, на которых планируется размещение объекта | 59:32-6.7100 | - зоны с особыми условиями использования территории, сведения о которых внесены в ЕГРН |
| :210 | - границы и номер земельного участка, сведения о которых внесены в ЕГРН | :3У1 | - обозначение запрашиваемого земельного участка |
| :429 | - границы и номер объекта капитального строительства, сведения о которых внесены в ЕГРН | ● н1 | - характеристическая точка границ земель или части земельного участка |
| | - граница кадастрового квартала | | 59:32:1350001 - номер кадастрового квартала |

№ точки границы	Х	У
н1	508897.16	2208864.80
н2	508900.34	2208866.49
н3	508906.14	2208869.73
н4	508900.12	2208881.05
н5	508884.80	2208870.80
н6	508884.85	2208870.71
н7	508873.57	2208860.60
н8	508869.27	2208856.81
н9	508851.69	2208846.32
н10	508844.60	2208842.08
н11	508787.45	2208813.42
н12	508787.31	2208813.47
н13	508783.06	2208810.99
н14	508788.59	2208801.49
н15	508797.79	2208806.83
н16	508798.67	2208808.28
н17	508828.91	2208826.63
н18	508834.53	2208830.04
н19	508846.20	2208837.11
н20	508851.84	2208840.53
н21	508878.11	2208857.65
н22	508888.16	2208862.76
н23	508889.24	2208860.53
н24	508896.45	2208865.35
н1	508897.16	2208864.80

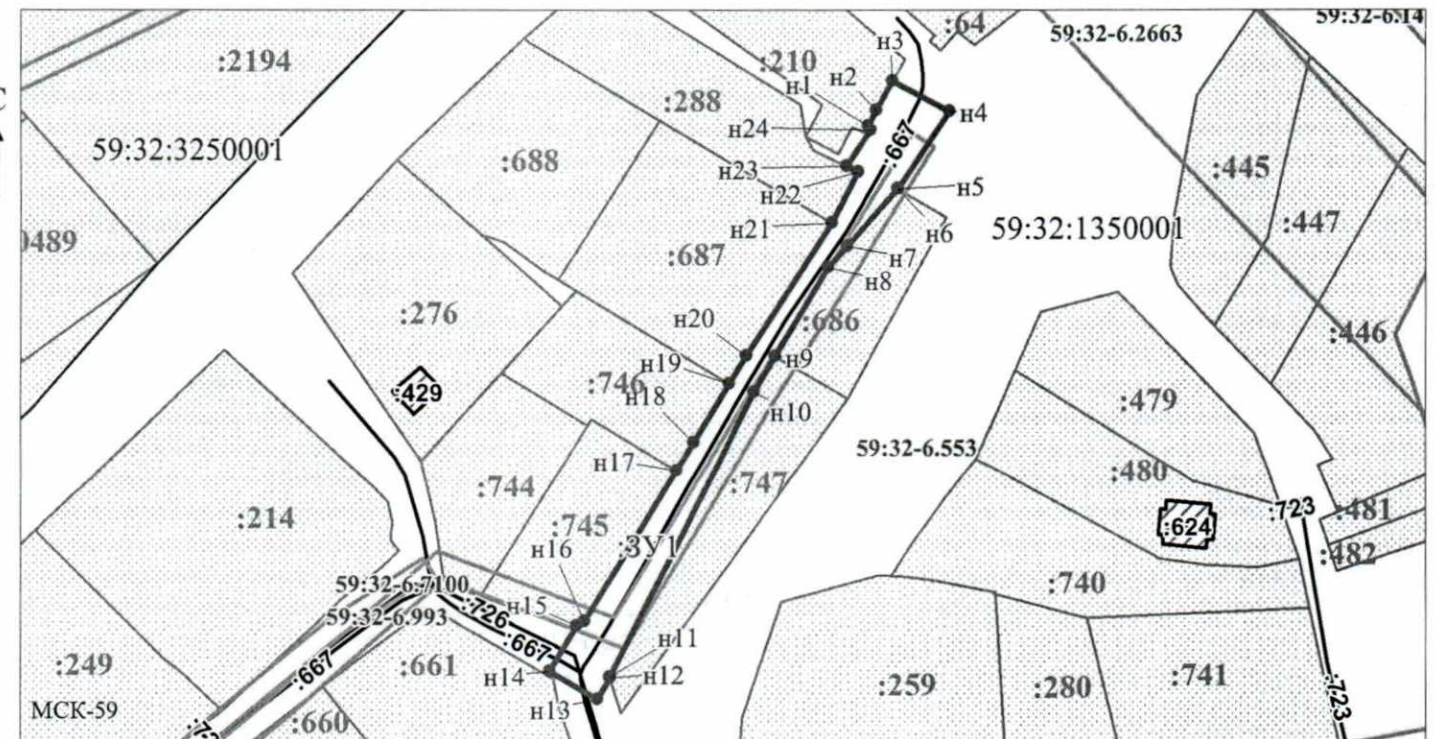

Масштаб 1:1500
/ Осипова А.Д.

Заявитель: _____
 (подпись, расшифровка подписи)

МП

(для юридических лиц

и индивидуальных предпринимателей)