



**КОМИТЕТ ИМУЩЕСТВЕННЫХ ОТНОШЕНИЙ
АДМИНИСТРАЦИИ ПЕРМСКОГО МУНИЦИПАЛЬНОГО ОКРУГА**

РЕШЕНИЕ

о размещении объектов № 3641

Пермский край
Пермский округ

22.12.2023

Комитет имущественных отношений администрации Пермского муниципального округа разрешает Публичному акционерному обществу «Россети Урал» (ИНН 6671163413, ОГРН 1056604000970, почтовый адрес: 620026, г. Екатеринбург, ул. Мамина Сибиряка, д. 140)

размещение объекта «Строительство ВЛ 0,4 кВ с установкой ПУ для электроснабжения деревни Качка (4500086887)»

на землях муниципальная собственность и государственная собственность на которые не разграничена.

на срок бессрочно.

Местоположение: Пермский край, Пермский муниципальный округ, д. Качка.

Приложение: схема предполагаемых к использованию земель или части земельного участка.

Особые условия использования:

1. При установке опор электросетевого хозяйства учесть параметры ширины проезда улично-дорожной сети, во избежание сужения полосы отвода дороги. Установить опоры на расстоянии не более 2 метров от границ земельного участка.

2. Получение разрешения на производство земляных работ.

Заместитель председателя комитета



(подпись, печать)

М.В. Королева

СХЕМА ПРЕДПОЛАГАЕМЫХ К ИСПОЛЬЗОВАНИЮ ЗЕМЕЛЬ ИЛИ ЧАСТИ ЗЕМЕЛЬНОГО УЧАСТКА

Объект: «Строительство ВЛ 0,4 кВ с установкой ПУ для электроснабжения деревни Качка (4500086887)»


Местоположение объекта: Пермский край, Пермский муниципальный округ, д. Качка

Площадь земель или части земельного участка, кв.м.: 676

Категория земель: земли населённых пунктов

Вид разрешенного использования земельного участка: -

Цель использования: под объекты инженерного оборудования электроснабжения

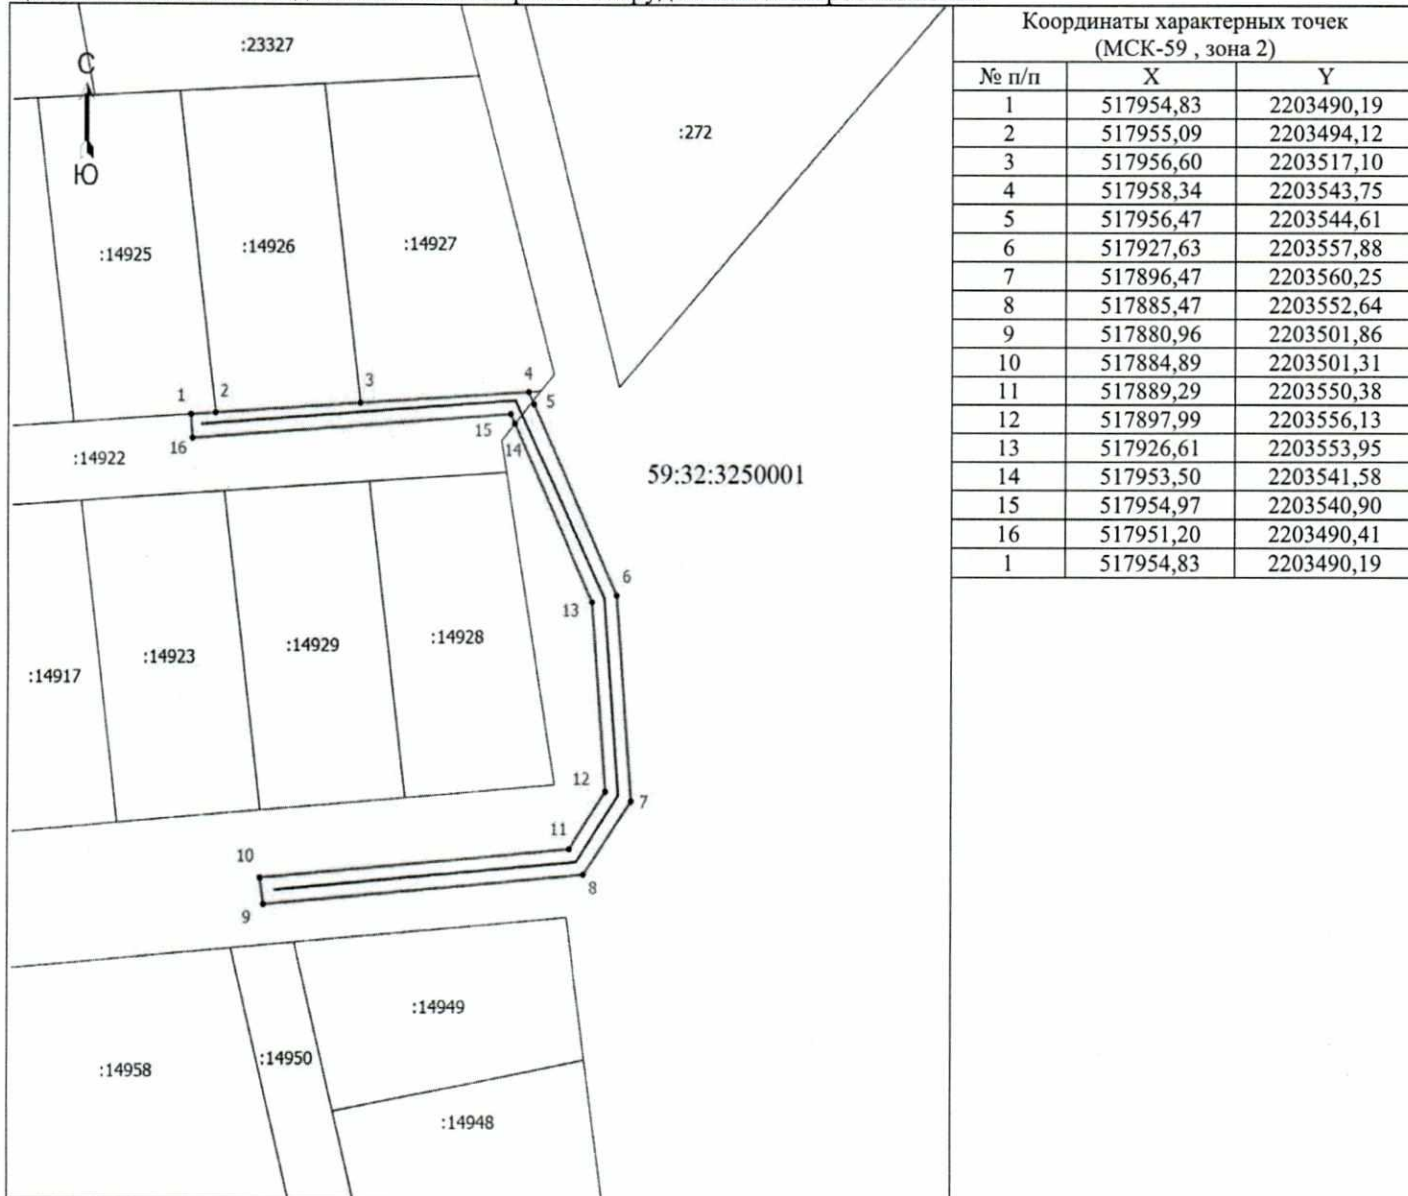

Координаты характерных точек (МСК-59, зона 2)		
№ п/п	X	Y
1	517954,83	2203490,19
2	517955,09	2203494,12
3	517956,60	2203517,10
4	517958,34	2203543,75
5	517956,47	2203544,61
6	517927,63	2203557,88
7	517896,47	2203560,25
8	517885,47	2203552,64
9	517880,96	2203501,86
10	517884,89	2203501,31
11	517889,29	2203550,38
12	517897,99	2203556,13
13	517926,61	2203553,95
14	517953,50	2203541,58
15	517954,97	2203540,90
16	517951,20	2203490,41
1	517954,83	2203490,19

Масштаб 1: 1000

Условные обозначения

- - Граница кадастрового квартала
 - - Граница земельного участка, согласно сведениям из ЕГРН
 - - Граница зоны с особыми условиями
 - - Граница предполагаемой к использованию земли или части земельного участка
 - - Граница сооружения, планируемого к строительству
- 59:32:3250001 - Номер кадастрового квартала
- :272 - Кадастровый номер земельного участка
- 1 - Обозначение новой характерной точки

Описание смежных землепользований:

- 1-2 59:32:3250001:14925
- 2-3 59:32:3250001:14926
- 3-4 59:32:3250001:14927
- 4-5 59:32:3250001:14922
- 5-14 неразграниченный зем.участок
- 14-1 59:32:3250001:14922

Заявитель Байдин И.В.
(действующий по доверенности от 19.01.2023 № ПЭ/422-2023)

