



**КОМИТЕТ ИМУЩЕСТВЕННЫХ ОТНОШЕНИЙ  
АДМИНИСТРАЦИИ ПЕРМСКОГО МУНИЦИПАЛЬНОГО ОКРУГА**

**РЕШЕНИЕ**

о размещении объектов № 3680

Пермский край  
Пермский округ

27.12.2023

Комитет имущественных отношений администрации Пермского муниципального округа разрешает Акционерному обществу «Газпром газораспределение Пермь» (ИНН 5902183841, ОГРН 1025900512670, почтовый адрес: 614000, г. Пермь, ул. Петропавловская, 43)

размещение объекта «Газопровод давлением до 1,2 Мпа, для размещения которого не требуется разрешения на строительство»

на землях государственная собственность на которые не разграничена

на срок 1 год

Местоположение: расположенных по адресу: Пермский край, м.о. Пермский, п. Юго-Камский, ул. Труда, к дому 20

Приложение: схема предполагаемых к использованию земель или части земельного участка.

Особые условия использования:

1) При размещении газопровода учесть параметры ширины проезда улично-дорожной сети, во избежание сужения полосы отвода дороги.

2) При условии получения разрешения на производство земляных работ.

Заместитель председателя комитета



(подпись, печать)

М.В. Королева

# Схема предполагаемых к использованию земель или части земельного участка

Объект: Газопровод давлением до 1,2 Мпа, для размещения которого не требуется разрешения на строительство  
 Местоположение: расположенных по адресу: Пермский край, м.о. Пермский, с.п. Юго-Камский, ул. Труда, к дому 20  
 Площадь земель или части земельного участка, кв.м.: 596  
 Категория земель: земли населенных пунктов  
 Вид разрешенного использования: -

Каталог координат, м


№ точки границы	X	Y
n1	483962.18	2192557.04
n2	483962.07	2192559.37
n3	483961.94	2192562.05
n4	483959.63	2192561.79
n5	483957.96	2192580.50
n6	483959.34	2192580.83
n7	483959.05	2192585.90
n8	483954.34	2192584.78
n9	483926.80	2192582.07
n10	483918.83	2192582.07
n11	483908.71	2192582.87
n12	483894.20	2192585.21
n13	483868.54	2192591.50
n14	483867.35	2192586.65
n15	483893.21	2192580.30
n16	483908.11	2192577.90
n17	483918.63	2192577.07
n18	483927.05	2192577.07
n19	483953.02	2192579.63
n20	483954.93	2192558.16
n21	483955.55	2192555.29
n22	483960.54	2192555.87
n23	483960.34	2192556.84
n1	483962.18	2192557.04

Описание границ смежных землепользователей:  
 От точки n1 до точки n3 - земельный участок с кадастровым номером 59:32:0100009:96  
 От точки n3 до точки n1 - земли общего пользования

### Условные обозначения:

- предполагаемый участок земель, на которых планируется размещение объекта
- :96 - границы и номер земельного участка, сведения о которых внесены в ЕГРН
- 7086 - границы и номер объекта капитального строительства, сведения о которых внесены в ЕГРН
- — — — — граница кадастрового квартала
- 59:32-6.121 - зоны с особыми условиями использования территории, сведения о которых внесены в ЕГРН
- :ЗУ1 - обозначение запрашиваемого земельного участка
- n1 - характерная точка границ земель или части земельного участка

59:32:0100009 - номер кадастрового квартала

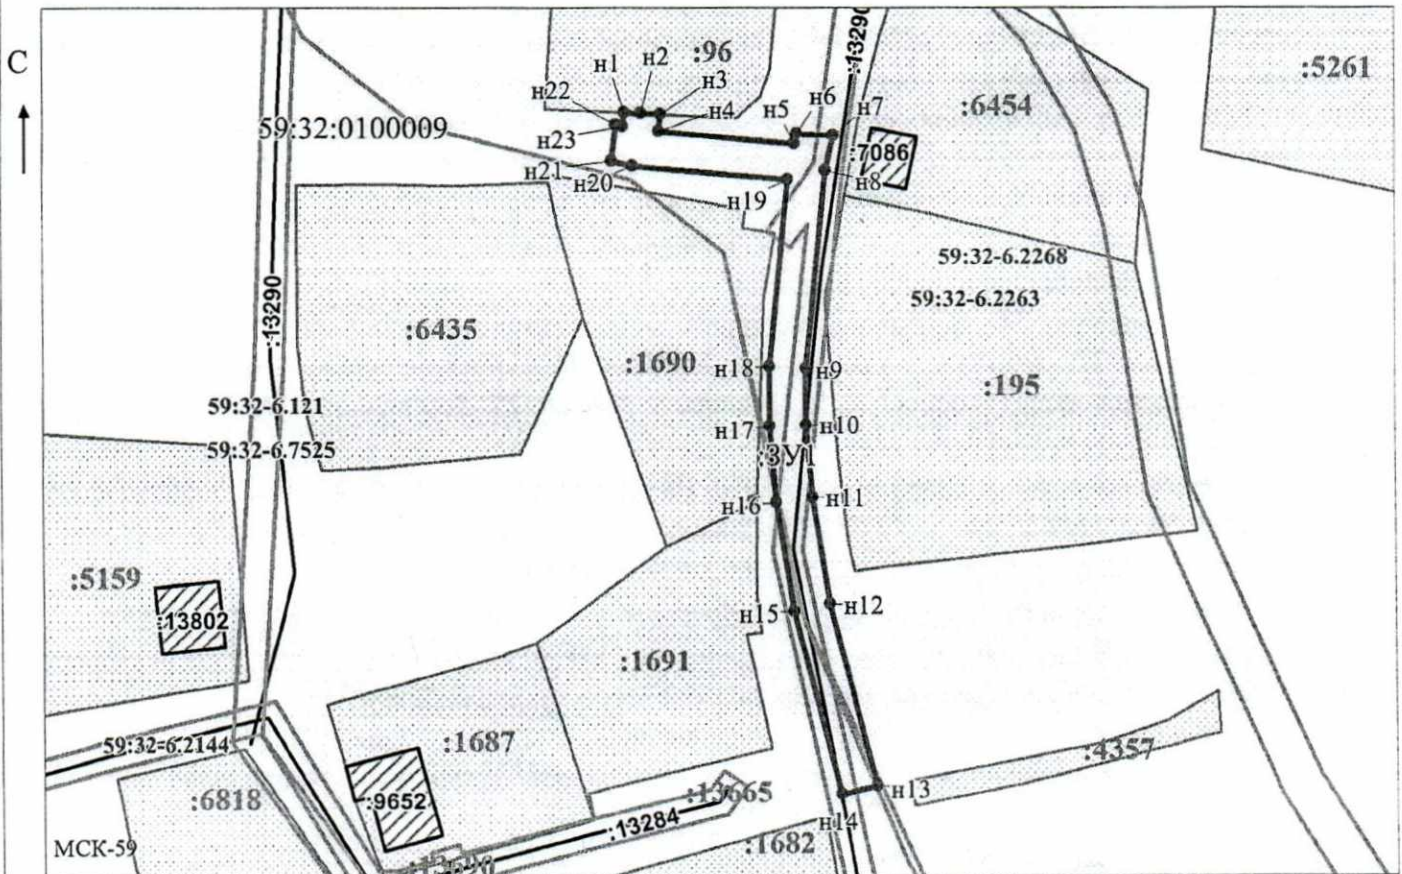

Масштаб 1:1000

/ Осипова А.Д.

Заявитель: \_\_\_\_\_ (подпись, расшифровка подписи)

МП

(для юридических лиц  
и индивидуальных предпринимателей)