



**КОМИТЕТ ИМУЩЕСТВЕННЫХ ОТНОШЕНИЙ
АДМИНИСТРАЦИИ ПЕРМСКОГО МУНИЦИПАЛЬНОГО ОКРУГА**

РЕШЕНИЕ

о размещении объектов № 5

Пермский край
Пермский округ

09.01.2024

Комитет имущественных отношений администрации Пермского муниципального округа разрешает Акционерному обществу «Газпром газораспределение Пермь» (ИНН 5902183841, ОГРН 2125902017723, почтовый адрес: 614000, г. Пермь, ул. Петропавловская, 43)

размещение объекта «газопровод давлением до 1,2 Мпа, для размещения которого не требуется разрешения на строительство»

на землях государственная собственность на которые не разграничена

на срок 1 год.

Местоположение: Пермский край, Пермский муниципальный округ, п. Юго-Камский, ул. Кирова, к дому 72.

Приложение: схема предполагаемых к использованию земель или части земельного участка.

Особые условия использования:

1. При размещении объекта учесть параметры ширины проезда улично-дорожной сети, во избежание сужения полосы отвода дороги.
2. Получение разрешения на производство земляных работ.

Заместитель председателя комитета

(подпись, печать)



М.В. Королева

Схема предполагаемых к использованию земель или части земельного участка

Объект: Газопровод давлением до 1.2 Мпа, для размещения которого не требуется разрешения на строительство

Местоположение: расположенных по адресу: Пермский край, м.о. Пермский, п. Юго-Камский, ул. Кирова, к дому 72

Площадь земель или части земельного участка, кв.м.: 906

Категория земель: земли населенных пунктов

Вид разрешенного использования: -

Каталог координат, м

№ точки границы	X	Y
н1	482945.23	2192594.12
н2	482971.46	2192589.59
н3	482980.30	2192588.07
н4	483009.82	2192582.99
н5	483026.23	2192579.92
н6	483028.25	2192590.73
н7	483011.76	2192593.82
н8	482982.17	2192598.91
н9	482964.64	2192601.94
н10	482947.11	2192604.96
н1	482945.23	2192594.12

Описание границ смежных землепользователей:

От точки н1 до точки н2 - земельный участок с кадастровым номером 59:32:5550001:418

От точки н2 до точки н3 - земельный участок с кадастровым номером 59:32:5550001:416

От точки н3 до точки н4 - земельный участок с кадастровым номером 59:32:5550001:415

От точки н4 до точки н5 - земельный участок с кадастровым номером 59:32:5550001:344

От точки н5 до точки н1 - земли общего пользования


Площадь:

Категория:

Вид:

Условные обозначения:

- | | |
|---|--|
| <ul style="list-style-type: none"> - предполагаемый участок земель, на которых планируется размещение объекта :418 - границы и номер земельного участка, сведения о которых внесены в ЕГРН :733 - границы и номер объекта капитального строительства, сведения о которых внесены в ЕГРН - граница кадастрового квартала | <ul style="list-style-type: none"> 59:32-6.1288 - зоны с особыми условиями использования территории, сведения о которых внесены в ЕГРН :3У1 - обозначение запрашиваемого земельного участка ● н1 - характерная точка границ земель или части земельного участка <p style="text-align: center;">59:32:5550001 - номер кадастрового квартала</p> |
|---|--|

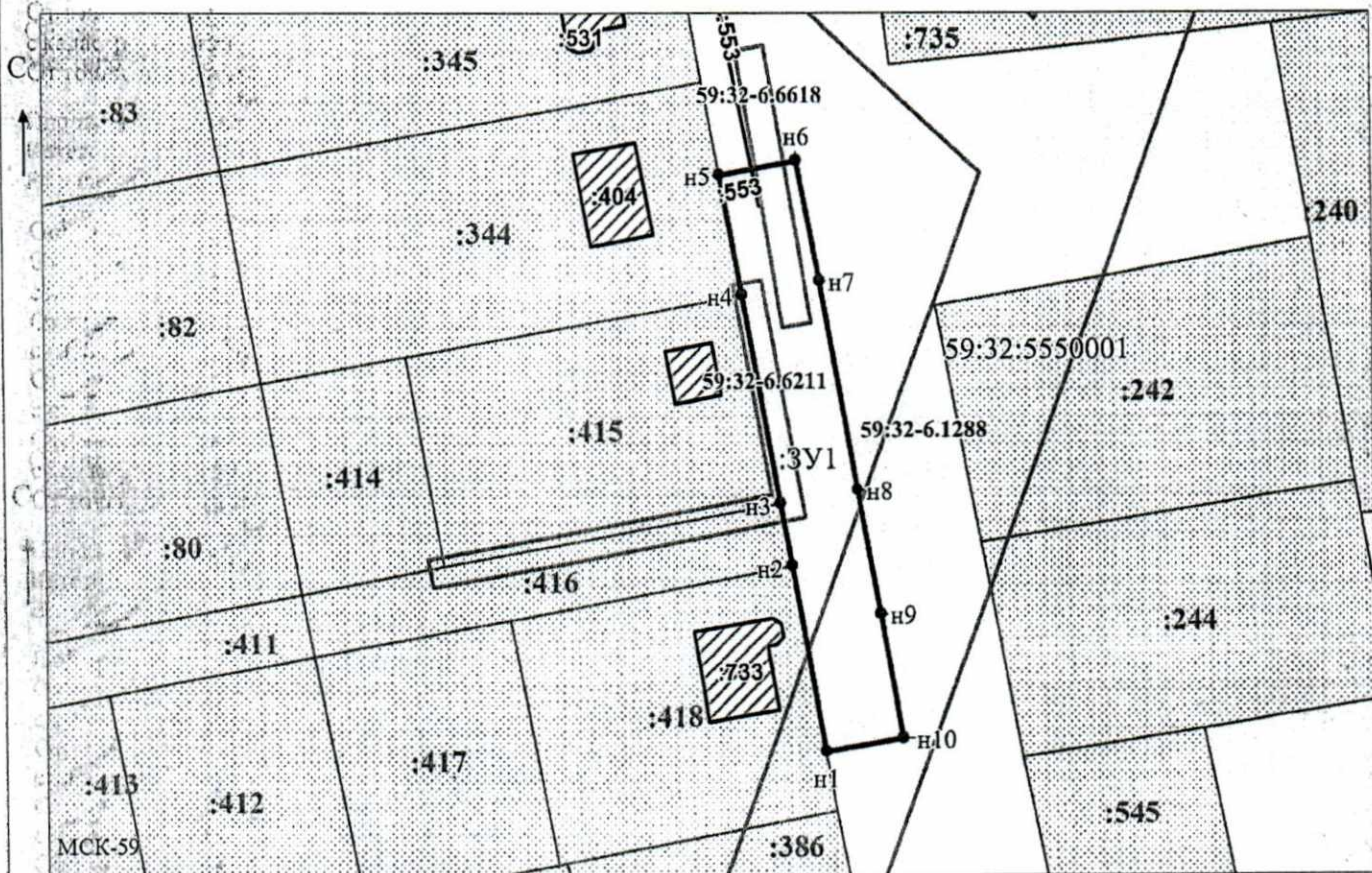

Масштаб 1:1000

/ Осипова А.Д.

Заявитель: _____

МП

(подпись, расшифровка подписи)

(для юридических лиц
и индивидуальных предпринимателей)