



**КОМИТЕТ ИМУЩЕСТВЕННЫХ ОТНОШЕНИЙ
АДМИНИСТРАЦИИ ПЕРМСКОГО МУНИЦИПАЛЬНОГО ОКРУГА**

РЕШЕНИЕ

о размещении объектов № 718

Пермский край
Пермский округ

07.04.2023

Комитет имущественных отношений администрации Пермского муниципального района разрешает Воробьеву Эдуарду Васильевичу (паспорт 57 03 № 653223 выдан 27.12.2002 Отделом внутренних дел Пермского района Пермской области) регистрация по адресу: Пермский край, Пермский район, д. Большое Савино, тракт Казанский, д. 48.

размещение объекта «КВЛ-10кВ, КТП-10/0,4кВ, ВЛ-0,4кВ»

на землях государственная собственность на которые не разграничена

на срок 11 месяцев с 07.04.2023 г. по 06.03.2024 г.

Местоположение: Пермский край, Пермский муниципальный округ.

Приложение: схема предполагаемых к использованию земель или части земельного участка.

Особые условия использования:

1. При установке опор электросетевого хозяйства учесть параметры ширины проезда улично-дорожной сети, во избежание сужения полосы отвода дороги. Установить опоры на расстоянии не более 2 метров от границ земельного участка.

2. Получение разрешения на производство земляных работ.

Заместитель председателя комитета,
начальник отдела муниципального
земельного контроля



(подпись, печать)

М.В. Королева

Протокол к Решению от 09.09.2023 № 7/18

СХЕМА

предполагаемых к использованию земель или части земельного участка


Объект: **КВЛ-10кВ, КТП-10/0.4кВ, КВЛ-0.4кВ**

Местоположение: **Пермский край, Пермский муниципальный округ**

Площадь земель или части земельного участка, кв.м. **738**

Категория: **Земли сельскохозяйственного назначения**
при наличии

Вид разрешенного использования: -
при наличии

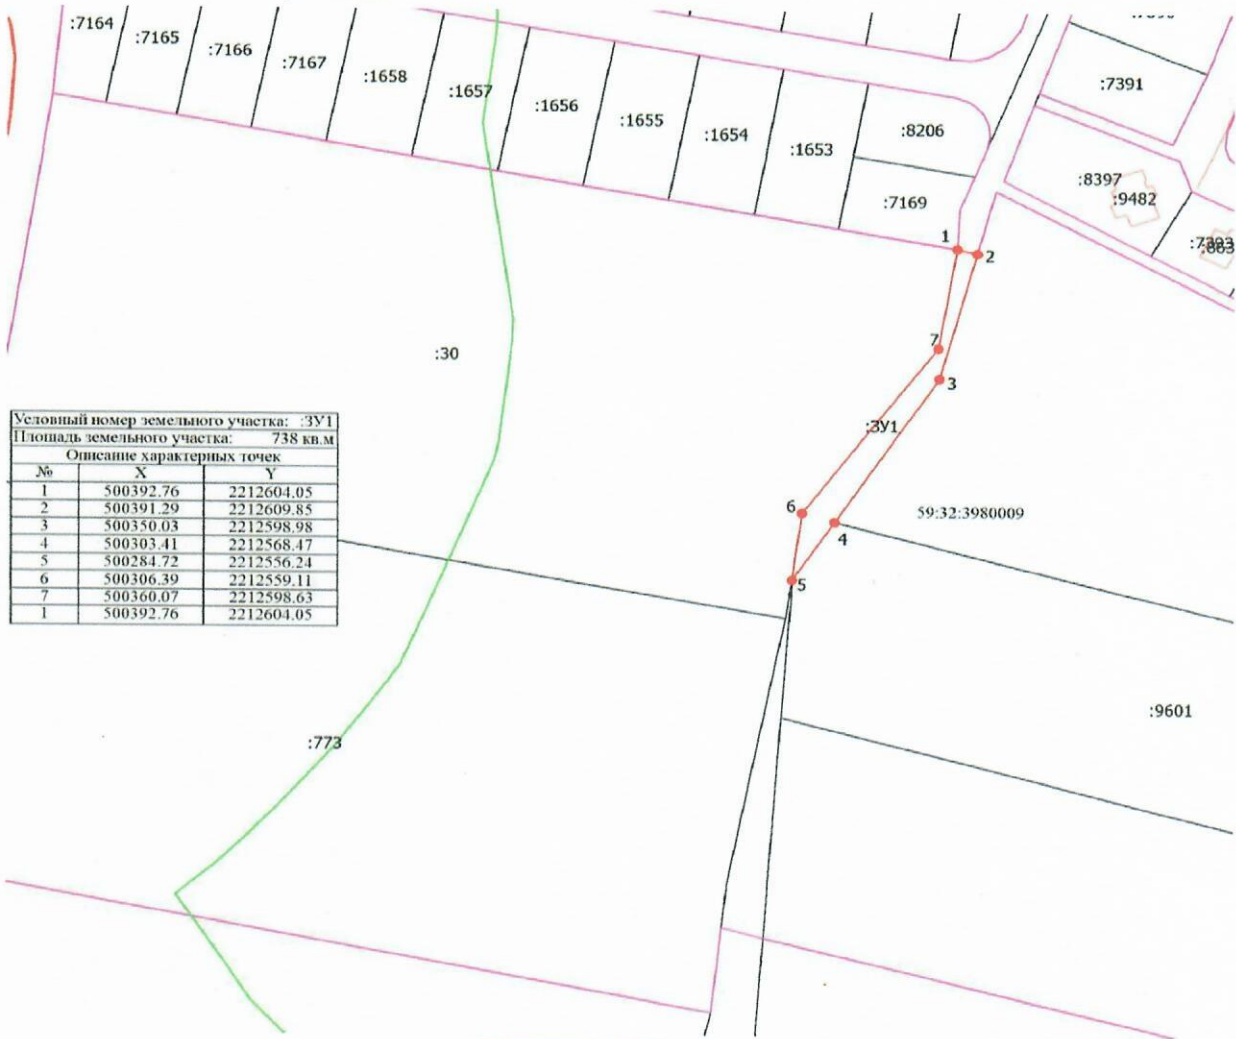

Условный номер земельного участка: :ЗУ1
Площадь земельного участка: 738 кв.м

Описание характерных точек		
№	X	Y
1	500392.76	2212604.05
2	500391.29	2212609.85
3	500350.03	2212598.98
4	500303.41	2212568.47
5	500284.72	2212556.24
6	500306.39	2212559.11
7	500360.07	2212598.63
1	500392.76	2212604.05

Масштаб 1:2000

Описание границ смежных землепользований

от	1	до	2	
от	2	до	4	земельный участок с КН 59:32:3980009:235
от	4	до	5	земельный участок с КН 59:32:3980009:9601
от	5	до	6	-
от	6	до	1	земельный участок с КН 59:32:3980009:30

Условные обозначения

- Вновь образованная часть границ, сведения о которой достаточны для определения ее местоположения
- Характерная точка границы, сведения о которой позволяют однозначно определить ее положение на местности
- 1 - Обозначение новой характерной точки
- :1653 - Кадастровый номер земельного участка
- Существующая часть границ, имеющиеся в ЕГРН сведения о которой достаточны для определения ее местоположения
- Граница кадастрового квартала
- Граница зоны с особыми условиями
- :ЗУ1 - Земельный участок предназначенный для использования
- Граница здания, сооружения, объекта незавершенного строительства
- Граница населенного пункта
- Граница территориальной зоны
- Характерная точка границы земельного участка, сведения о которой отсутствуют в ЕГРН, местоположение которой определено при кадастровых работах (новая характерная точка)
- 59:32:3980009 - Номер кадастрового квартала

Заявитель Взир Верно Ворожобел СВ
подпись расшифровка подписи
МП (для юридических лиц и индивидуальных предпринимателей)