



**КОМИТЕТ ИМУЩЕСТВЕННЫХ ОТНОШЕНИЙ  
АДМИНИСТРАЦИИ ПЕРМСКОГО МУНИЦИПАЛЬНОГО ОКРУГА**

**РЕШЕНИЕ**  
о размещении объектов № 720

Пермский край  
Пермский округ

07.04.2023

Комитет имущественных отношений администрации Пермского муниципального округа разрешает Открытому акционерному обществу «Межрегиональная распределительная сетевая компания Урала» (ИНН 6671163413, ОГРН 1056604000970, почтовый адрес: 620026, г. Екатеринбург, ул. Мамина-Сибиряка, д. 140)

размещение объекта «строительство ВЛ 0,4 кВ с установкой ПУ для электроснабжения с. Курашим (4500079692)»

на землях государственная собственность на которые не разграничена

на срок бессрочно

Местоположение: Пермский край, Пермский муниципальный округ, с. Курашим, проулок Красноармейский.

Приложение: схема предполагаемых к использованию земель или части земельного участка.

Особые условия использования:

1. При установке опор электросетевого хозяйства учесть параметры ширины проезда улично-дорожной сети, во избежание сужения полосы отвода дороги. Установить опоры на расстоянии не более 2 метров от границ земельного участка.

2. Получение разрешения на производство земляных работ.

Заместитель председателя комитета  
имущественных отношений администрации  
Пермского муниципального округа



М.В. Королева

(подпись, печать)

# Схема предполагаемых к использованию земель

## или части земельного участка

**Объект:** Строительство ВЛ 0,4 кВ с установкой ПУ для электроснабжения с. Курашим (4500079692)

**Местоположение:** Пермский край, муниципальный округ Пермский, село Курашим, переулок Красноармейский

**Кадастровый квартал:** 59:32:0860001

**Площадь земельного участка:** 127 кв.м.

**Категория земель:** Земли населённых пунктов


**Вид разрешенного использования:** Линии электропередачи классом напряжения до 35 кВ, а также связанные с ними трансформаторные подстанции, распределительные пункты и иное предназначенное для осуществления передачи электрической энергии оборудование, для размещения которых не требуется разрешения на строительство

| Обозначение характерных точек границ | Каталог координат, МСК-59 |            |
|--------------------------------------|---------------------------|------------|
|                                      | Координаты, м             |            |
| 1                                    | X                         | Y          |
| н1                                   | 477498.20                 | 2253842.98 |
| н2                                   | 477501.93                 | 2253854.42 |
| н3                                   | 477505.88                 | 2253877.46 |
| н4                                   | 477501.95                 | 2253878.15 |
| н5                                   | 477496.19                 | 2253843.32 |
| н1                                   | 477498.20                 | 2253842.98 |

**Описание границ смежных землепользователей:**

От т. н1 до т. н2 – земельный участок 59:32:0860001:3193

От т. н2 до т. н1 – земли общего пользования

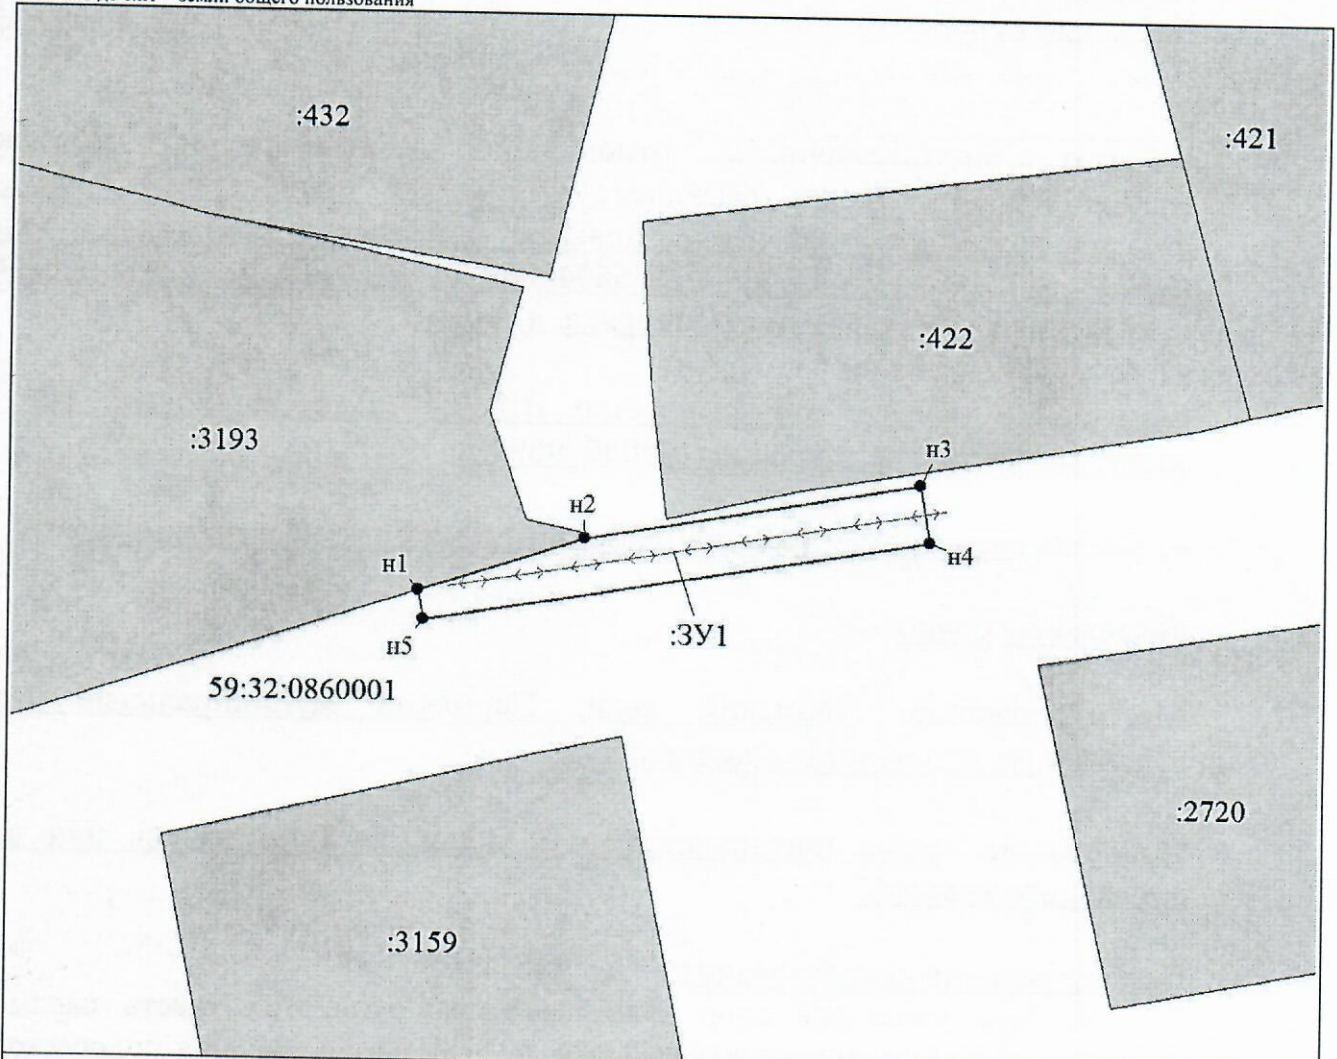

Масштаб 1:500

Условные обозначения:

- граница образуемого земельного участка, предполагаемого к использованию
- обозначение образуемого земельного участка
- обозначение характерной точки границы образуемого земельного участка
- ВЛ 0,4 кВ

- граница земельного участка, сведения о котором содержатся в ЕГРН
- кадастровый номер земельного участка, сведения о котором содержатся в ЕГРН
- номер кадастрового квартала
- граница кадастрового квартала

**Заявитель:**

**представитель по доверенности**

М.П.

(подпись)

**Гилева А.Д.**

(расшифровка подписи)