



**КОМИТЕТ ИМУЩЕСТВЕННЫХ ОТНОШЕНИЙ
АДМИНИСТРАЦИИ ПЕРМСКОГО МУНИЦИПАЛЬНОГО ОКРУГА**

РЕШЕНИЕ

о размещении объектов № 725

Пермский край
Пермский округ

12.04.2023

Комитет имущественных отношений администрации Пермского муниципального округа разрешает Акционерному обществу «Газпром газораспределение Пермь» (ИНН 5902183841, ОГРН 2125902017723, почтовый адрес: 614000, г. Пермь, ул. Петропавловская, 43)

размещение объекта «газопровод давлением до 1,2 Мпа, для размещения которого не требуется разрешения на строительство»

на землях государственная собственность на которые не разграничена

на срок 1 год с 12.04.2023 г. по 11.04.2024 г.

Местоположение: Пермский край, Пермский муниципальный округ, с. Култаево, ул. Верховая, з/у 20.

Приложение: схема предполагаемых к использованию земель или части земельного участка.

Особые условия использования:

1. При размещении объекта учесть параметры ширины проезда улично-дорожной сети, во избежание сужения полосы отвода дороги.
2. Получение разрешения на производство земляных работ.

Заместитель председателя комитета
имущественных отношений администрации
Пермского муниципального округа



(подпись, печать)

М.В. Королева

Схема предполагаемых к использованию земель или части земельного участка

Объект: Газопровод давлением до 1,2 Мпа, для размещения которого не требуется разрешения на строительство

Местоположение: расположенных по адресу: Пермский край, м.о. Пермский, с. Култаево, ул. Верховая, з/у 20

Каталог координат, м

Площадь земель или части земельного участка, кв.м.: 381

Категория земель: земли населенных пунктов

Вид разрешенного использования: -

Описание границ смежных землепользователей:

От точки н1 до точки н2 - земельный участок с кадастровым номером 59:32:0680001:9030

От точки н2 до точки н4 - земельный участок с кадастровым номером 59:32:0680001:11342


От точки н4 до точки н5 - земельный участок с кадастровым номером 59:32:0680001:11343

От точки н5 до точки н1 - земли общего пользования

№ точки границы	X	Y
н1	506283.81	2213020.81
н2	506287.59	2213024.62
н3	506300.50	2213037.62
н4	506305.44	2213041.05
н5	506320.54	2213051.54
н6	506316.07	2213057.69
н7	506291.95	2213040.30
н8	506277.49	2213027.14
н1	506283.81	2213020.81

Условные обозначения:

- предполагаемый участок земель, на которых планируется размещение объекта
- :9030 - границы и номер земельного участка, сведения о которых внесены в ЕГРН
- :10438 - границы и номер объекта капитального строительства, сведения о которых внесены в ЕГРН
- граница кадастрового квартала
- 59:32-6.203 - зоны с особыми условиями использования территории, сведения о которых внесены в ЕГРН
- :3У1 - обозначение запрашиваемого земельного участка
- н1 - характеристическая точка границ земель или части земельного участка
- 59:32:0680001 - номер кадастрового квартала

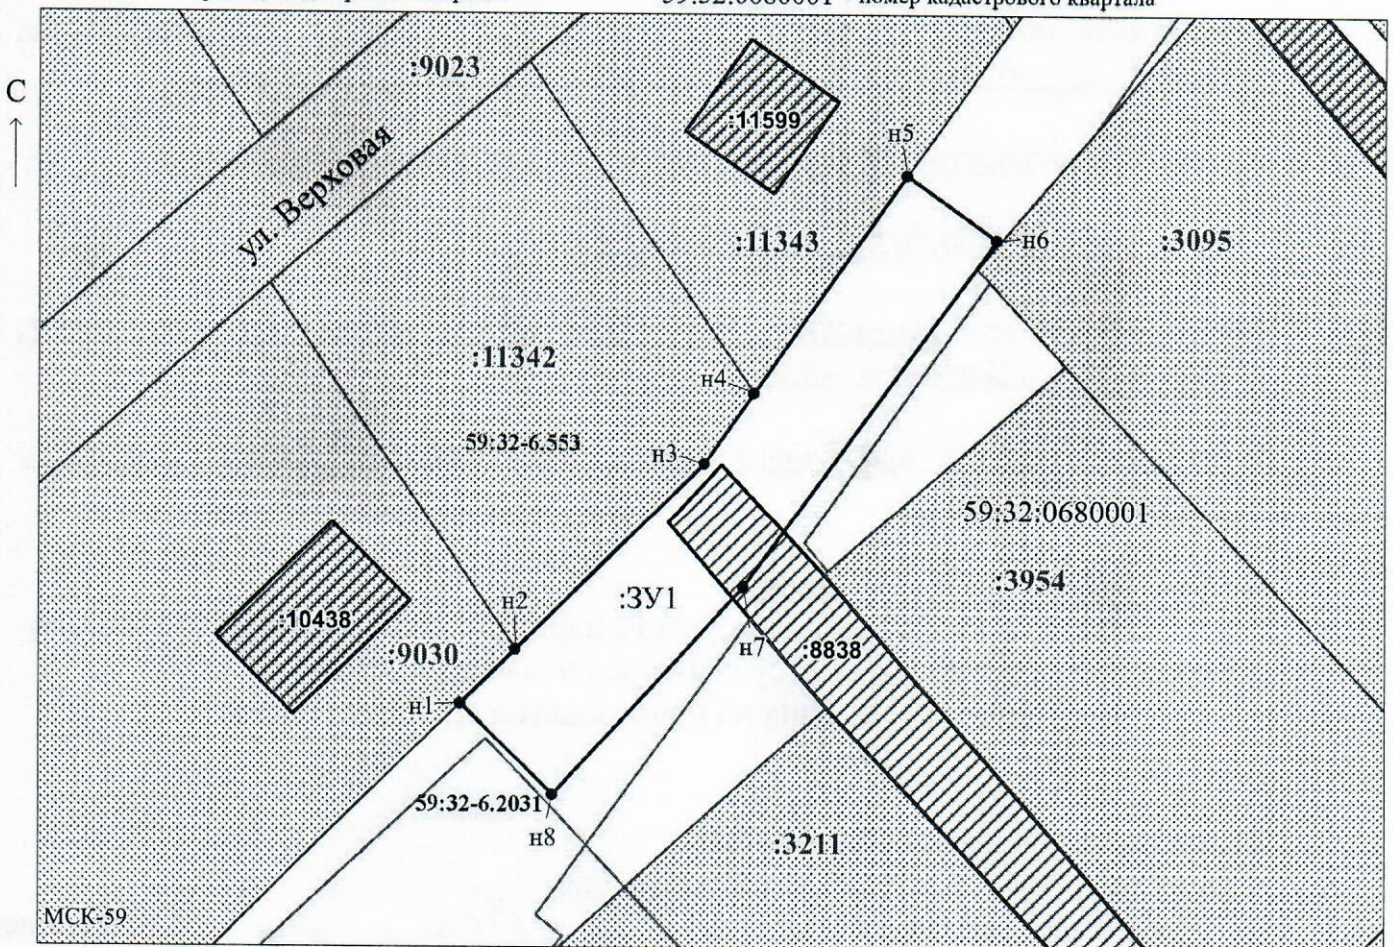

Масштаб 1:500

Заявитель: _____ / Егорова И.В.
МП (подпись, расшифровка подписи)

(для юридических лиц
и индивидуальных предпринимателей)