



**КОМИТЕТ ИМУЩЕСТВЕННЫХ ОТНОШЕНИЙ  
АДМИНИСТРАЦИИ ПЕРМСКОГО МУНИЦИПАЛЬНОГО ОКРУГА**

**РЕШЕНИЕ**

о размещении объектов № 847

Пермский край  
Пермский округ

26.04.2023

Комитет имущественных отношений администрации Пермского муниципального округа разрешает Открытому акционерному обществу «Межрегиональная распределительная сетевая компания Урала» (ИНН 6671163413, ОГРН 1056604000970, почтовый адрес: 620026, г. Екатеринбург, ул. Мамина Сибиряка, д. 140)

размещение объекта: «Строительство КТПС 6/0,4 кВ с оборудованием учета э/э, ВЛ 6 кВ, ВЛ 0,4 кВ, установка линейного разъединителя 6 кВ, оборудование учета э/э на опоре ВЛ 0,4 кВ; Реконструкция ВЛ 0,4 кВ от ТП-4284 (замена опор) для электроснабжения малоэтажной жилой застройки по адресу: Пермский край, Пермский район, Хохловское с/п (кад. номер зем. участка 59:32:3020003:3388)»

на землях государственная собственность на которые не разграничена

на срок бессрочно

Местоположение: КН 59:32:3020003:2432 - Пермский край, Пермский муниципальный округ

Приложение: схема предполагаемых к использованию земель или земельных участков.

Особые условия использования:

1) При установке опор электросетевого хозяйства учесть параметры ширины проезда улично-дорожной сети, во избежание сужения полосы отвода дороги. Установить опоры на расстоянии не более 2 метров от границ земельного участка.

2) При условии получения разрешения на производство земляных работ.

Заместитель председателя комитета  
имущественных отношений администрации  
Пермского муниципального округа

(подпись, печать)

М.В. Королева





# Схема предполагаемых к использованию земель или части земельного участка

**Объект:** Строительство КТПС 6/0,4 кВ с оборудованием учета э/э, ВЛ 6 кВ, ВЛ 0,4 кВ, установка линейного разъединителя 6 кВ, оборудование учета э/э на опоре ВЛ 0,4 кВ; Реконструкция ВЛ 0,4 кВ от ТП-4284 (замена опор) для электроснабжения малоэтажной жилой застройки по адресу: Пермский край, Пермский район, Хохловское с/п (кад. номер зем. участка 59:32:3020003:3388)


**Местоположение:** КН 59:32:3020003:2432-Пермский край, Пермский район, Хохловское с/п

**Площадь земель или части земельного участка, кв.м:** 1768

**Категория земель:**

**Вид разрешенного использования:** 59:32:3020003:2432-Для садоводства коллективного

Каталог координат, м		
точки грани	X	Y
1	542365,75	2236753,23
2	542365,32	2236753,90
3	542361,69	2236755,68
4	542288,98	2236721,03
5	542228,36	2236757,78
6	542153,29	2236633,98
7	542065,08	2236541,97
8	542048,92	2236533,36
9	542050,22	2236529,52
10	542067,53	2236538,75
11	542156,48	2236631,53
12	542229,68	2236752,30
13	542288,76	2236716,49

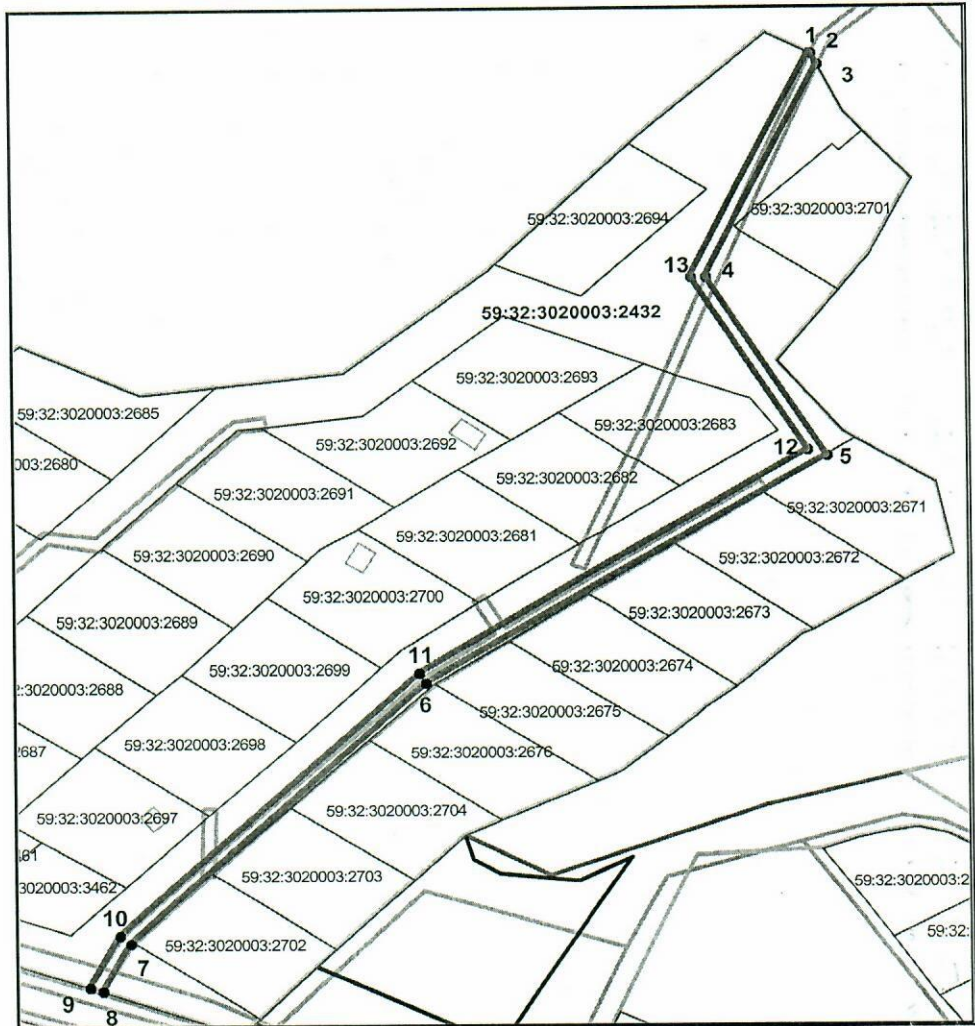

Масштаб 1:2000

### Условные обозначения:

- вновь образованная часть границы земельного участка
- существующая часть границы, имеющиеся в ГКН сведения о которой достаточны для определения ее местоположения
- граница кадастрового квартала
- зона с особыми условиями использования территорий
- граница населенного пункта
- обозначение ОКС по сведениям ГКН
- 59:32:3020001 - номер кадастрового квартала
- 59:32:3020001:530 - номер учтенного земельного участка

### Описание границ смежных землепользователей:

- от точки 1 до точки 3 земли МО Пермский район
- от точки 3 до точки 8 участок КН 59:32:3020003:2432
- от точки 8 до точки 9 земли МО Пермский район
- от точки 9 до точки 1 участка КН 59:32:3020003:2432

Заявитель: ОАО "МРСК Урала"

подпись

Владиминова А.Л. (по доверенности № ПЭ/430-2023 от 23.01.2023г.)