



**КОМИТЕТ ИМУЩЕСТВЕННЫХ ОТНОШЕНИЙ  
АДМИНИСТРАЦИИ ПЕРМСКОГО МУНИЦИПАЛЬНОГО ОКРУГА**

**РЕШЕНИЕ**

о прекращении действия решения о размещении объектов

Пермский край  
Пермский округ

26.12.2023

Комитет имущественных отношений администрации Пермского муниципального округа прекращает действие решения о размещении объектов от 01.12.2023 № 3417 выданное Акционерному обществу «Газпром газораспределение Пермь» (ИНН 5902183841, ОГРН 1025900512670, почтовый адрес: 614000, г. Пермь, ул. Петропавловская, 43)

на право использования земель или земельного участка, для размещения объекта «Газопровод-ввод до границы земельного участка по адресу: Леонова ул 4, Кукуштан п» (газопровод давлением до 1.2 Мпа, для размещения которого не требуется разрешения на строительство)

расположенного по адресу: Пермский край, Пермский муниципальный округ, п. Кукуштан

с 26.12.2023 г.

Заместитель председателя комитета




(подпись, печать)

М.В. Королева

## Схема предполагаемых к использованию земель или части земельного участка

Объект: "Газопровод-ввод до границы земельного участка по адресу: ул. Кленовая 4, п. Кукуштан"  
 Местоположение: Пермский край, Пермский муниципальный округ, п. Кукуштан, район ул. Кленовая  
 Площадь земель или части земельного участка, кв.м.: 87  
 Категория земель: земли населённых пунктов  
 Вид разрешенного использования земельного участка: отсутствует

№ точки границы	Каталог координат (МСК-59), м		№ точки границы	Каталог координат (МСК-59), м	
	X	Y		X	Y
1	476479.19	2245319.90	5	476471.67	2245310.96
2	476472.66	2245319.98	6	476472.73	2245316.85
3	476460.17	2245315.57	7	476475.76	2245316.82
4	476459.80	2245313.02	8	476477.03	2245317.96

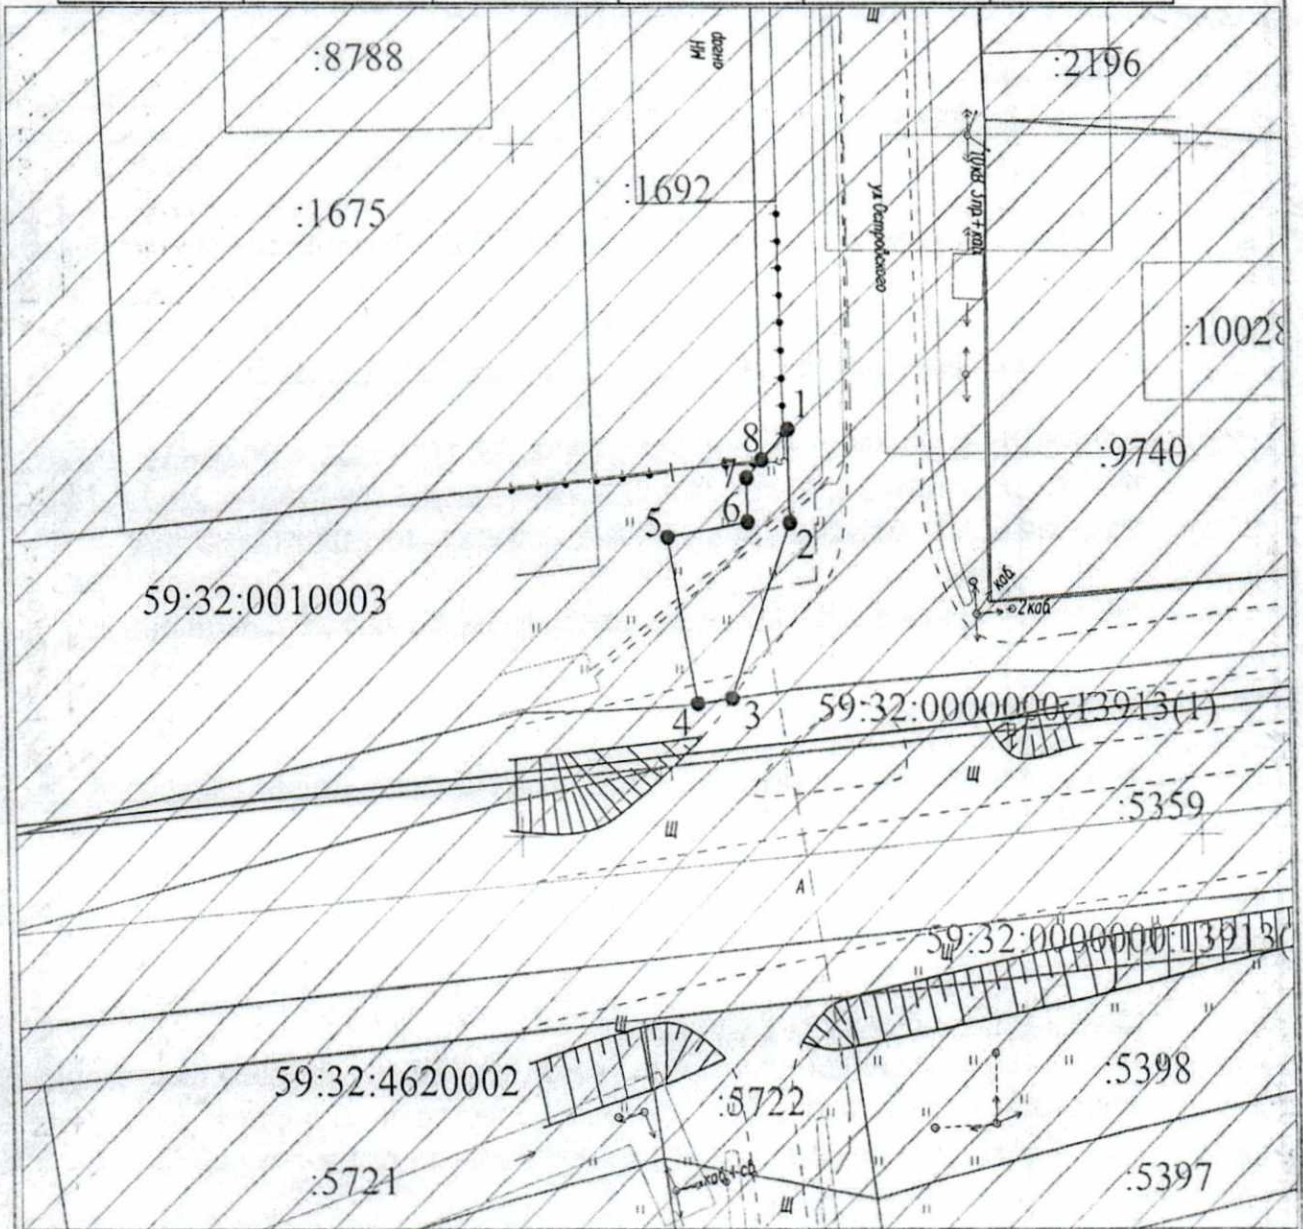

Масштаб 1:500

**Условные обозначения:**

- — ● - граница предполагаемых к использованию земель или части земельного участка
- — — - граница земельного участка ранее учтенного в ЕГРН
- — — - граница кадастрового квартала
- 59:32:0010003 - кадастровый номер квартала
- :2202 - кадастровый номер земельного участка в кадастровом квартале
- - - - - проектируемый газопровод-ввод
- - - - - существующий газопровод

**Описание границ смежных землепользователей:**

от т.1 до т.3, от т.4 до т.1 - земли неразграниченной государственной (муниципальной) собственности  
 от т.3 до т.4 - земельный участок с кадастровым номером 59:32:0000000-13913

Заявитель \_\_\_\_\_

(подпись, расшифровка подписи)  
 МП  
 (для юридических лиц и ИП)

Косачев О.В., по доверенности

№ 1853 от 28.12.2022

Верно