



**КОМИТЕТ ИМУЩЕСТВЕННЫХ ОТНОШЕНИЙ  
АДМИНИСТРАЦИИ ПЕРМСКОГО МУНИЦИПАЛЬНОГО ОКРУГА**

**РЕШЕНИЕ**

о размещении объектов № 10

Пермский край  
Пермский округ

09.01.2024

Комитет имущественных отношений администрации Пермского муниципального округа разрешает Акционерному обществу «Газпром газораспределение Пермь» (ИНН 5902183841, ОГРН 1025900512670, почтовый адрес: 614000, г. Пермь, ул. Петропавловская, 43)

размещение объекта «Газопровод давлением до 1,2 Мпа, для размещения которого не требуется разрешения на строительство»

на землях муниципальной собственности.

на срок 1 год

Местоположение: расположенных по адресу: Пермский край, м.о. Пермский, с. Лобаново, к уч. с кад. 59:32:3960006:7608.

Приложение: схема предполагаемых к использованию земель или части земельного участка.

Особые условия использования:

1) При размещении газопровода учесть параметры ширины проезда улично-дорожной сети, во избежание сужения полосы отвода дороги.

2) При условии получения разрешения на производство земляных работ.

Заместитель председателя комитета

(подпись, печать)

М.В. Королева



## Схема предполагаемых к использованию земель или части земельного участка

Объект: Газопровод давлением до 1,2 Мпа, для размещения которого не требуется разрешения на строительство

Местоположение: расположенных по адресу: Пермский край, м.о. Пермский, с. Лобаново, к уч. с кад. 59:32:3960006:7608

Каталог координат, м

№ точки границы	X	Y
п1	501668.55	2233374.19
п2	501673.11	2233376.26
п3	501671.47	2233379.36
п4	501759.57	2233419.36
п5	501758.49	2233421.48
п6	501664.83	2233379.10
п7	501665.99	2233376.82
п8	501666.92	2233377.26
п1	501668.55	2233374.19

Площадь земель или части земельного участка, кв.м.: 269

Категория земель: земли населенных пунктов

Вид разрешенного использования: -

Описание границ смежных землепользователей:

От точки п1 до точки п2 - земельный участок с кадастровым номером 59:32:3960006:6797


От точки п2 до точки п5 - земельный участок с кадастровым номером 59:32:0890001:6798

От точки п5 до точки п6 - земельный участок с кадастровым номером 59:32:0890001:6797

От точки п6 до точки п1 - земельный участок с кадастровым номером 59:32:0890001:6798

**Условные обозначения:**

- предполагаемый участок земель, на которых планируется размещение объекта
- :7608: - границы и номер земельного участка, сведения о которых внесены в ЕГРН
- :7575 - границы и номер объекта капитального строительства, сведения о которых внесены в ЕГРН
- граница кадастрового квартала
- 59:32-6.7938 - зоны с особыми условиями использования территории, сведения о которых внесены в ЕГРН
- :ЗУ1 - обозначение запрашиваемого земельного участка
- п1 - характерная точка границ земель или части земельного участка
- 59:32:0890001 - номер кадастрового квартала

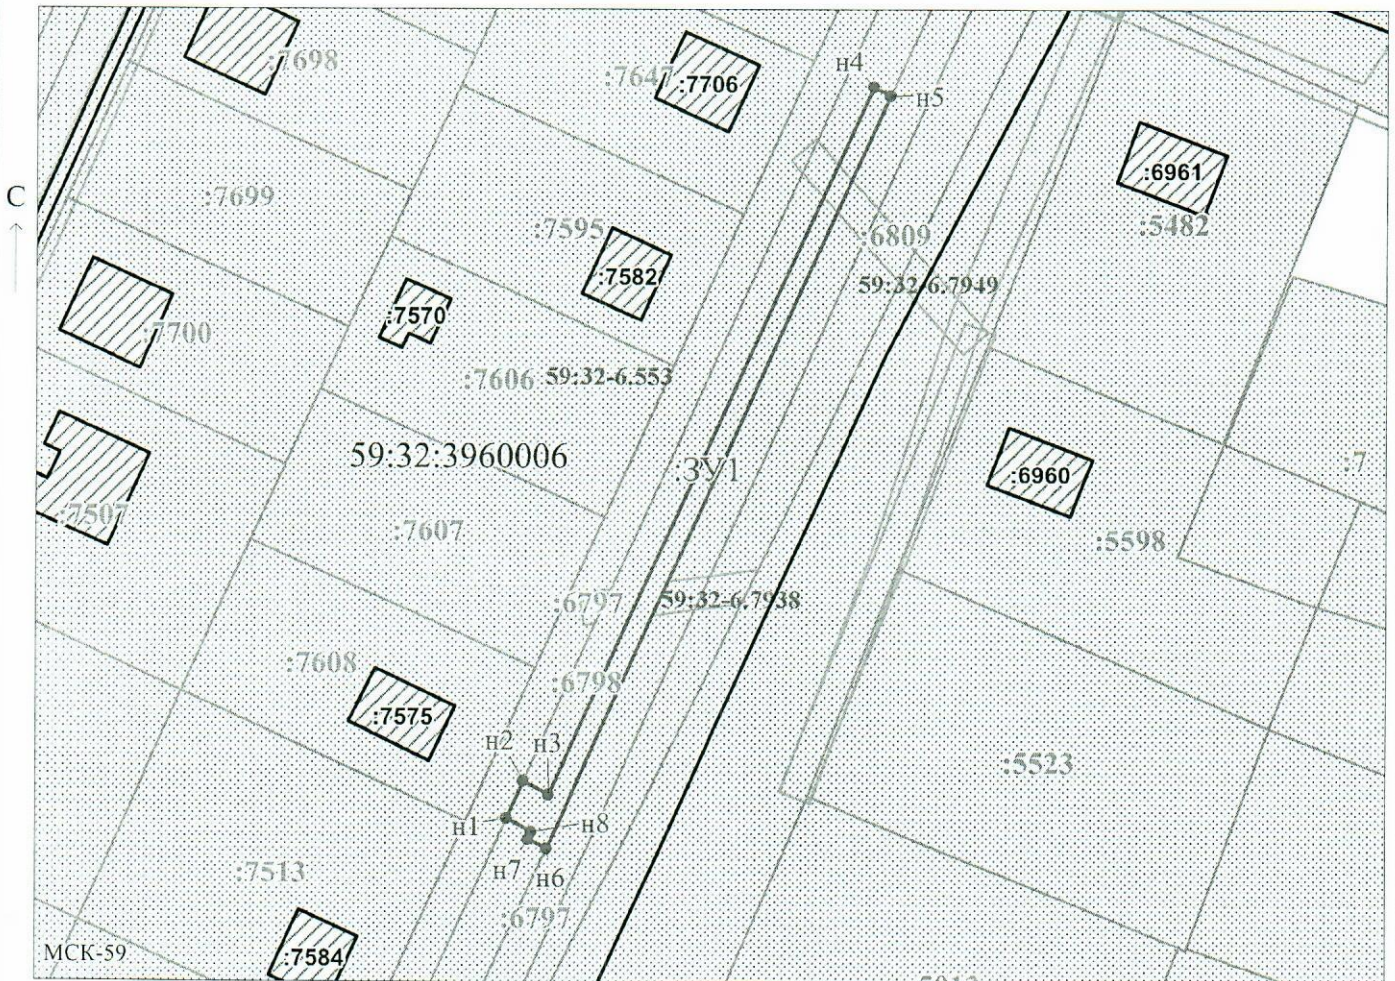

Заявитель: \_\_\_\_\_ / Егошина И.В.  
 МП (подпись, расшифровка подписи)  
 (для юридических лиц и индивидуальных предпринимателей)

Масштаб 1:900