



**КОМИТЕТ ИМУЩЕСТВЕННЫХ ОТНОШЕНИЙ
АДМИНИСТРАЦИИ ПЕРМСКОГО МУНИЦИПАЛЬНОГО ОКРУГА**

РЕШЕНИЕ

о размещении объектов № 1005

Пермский край
Пермский округ

18.05.2023

Комитет имущественных отношений администрации Пермского муниципального округа разрешает Акционерному обществу «Газпром газораспределение Пермь» (ИНН 5902183841, ОГРН 1025900512670, почтовый адрес: 614000, г. Пермь, ул. Петропавловская, 43)

размещение объекта «Газопровод давлением до 1,2 Мпа, для размещения которого не требуется разрешения на строительство».

на землях муниципальной собственности.

на срок 1 год с 18.05.2023 г. по 17.05.2024 г.

Местоположение: расположенных по адресу: Пермский край, м.о. Пермский, с. Лобаново, позиция 246 (кад. № 59:32:0890001:5249).

Приложение: схема предполагаемых к использованию земель или части земельного участка.

Особые условия использования:

1) При установке газопровода учесть параметры ширины проезда улично-дорожной сети, во избежание сужения полосы отвода дороги.

2) При условии получения разрешения на производство земляных работ.

Заместитель председателя комитета,
начальник отдела муниципального
земельного контроля



М.В. Королева

(подпись, печать)

Схема предполагаемых к использованию земель или части земельного участка

Объект: Газопровод давлением до 1.2 Мпа, для размещения которого не требуется разрешения на строительство

Местоположение: расположенных по адресу: Пермский край, м.о. Пермский, с. Лобаново, позиция 246 (кад №59:32:0890001:5249)

Площадь земель или части земельного участка, кв.м.: 1764

Категория земель: земли населенных пунктов


Вид разрешенного использования: -

Описание границ смежных землепользователей:

- От точки н1 до точки н2 - земельный участок с кадастровым номером 59:32:0890001:5249
- От точки н2 до точки н3 - земли общего пользования
- От точки н3 до точки н6 - земельный участок с кадастровым номером 59:32:0000000:13661
- От точки н6 до точки н7 - земельный участок с кадастровым номером 59:32:0890001:5758
- От точки н7 до точки н8 - земли общего пользования
- От точки н8 до точки н14 - земельный участок с кадастровым номером 59:32:0000000:13661
- От точки н14 до точки н16 - земли общего пользования
- От точки н16 до точки н21 - земельный участок с кадастровым номером 59:32:3960006:7626
- От точки н21 до точки н1 - земельный участок с кадастровым номером 59:32:0000000:13661

Каталог координат, м

№ точки границы	X	Y
н1	501496.12	2233581.45
н2	501505.36	2233585.00
н3	501506.51	2233585.28
н4	501504.48	2233593.68
н5	501506.85	2233594.86
н6	501502.47	2233603.62
н7	501497.43	2233601.48
н8	501484.35	2233595.93
н9	501468.02	2233587.77
н10	501455.97	2233581.25
н11	501424.34	2233569.79
н12	501408.55	2233563.27
н13	501392.77	2233556.75
н14	501378.19	2233551.85
н15	501375.81	2233556.57
н16	501369.68	2233554.57
н17	501364.19	2233552.78
н18	501367.63	2233542.33
н19	501370.24	2233543.18
н20	501372.82	2233538.06
н21	501377.18	2233539.59
н22	501396.70	2233546.47
н23	501412.54	2233553.01
н24	501428.38	2233559.56
н25	501460.39	2233571.66
н26	501472.94	2233577.92
н27	501494.38	2233588.63
н1	501496.12	2233581.45

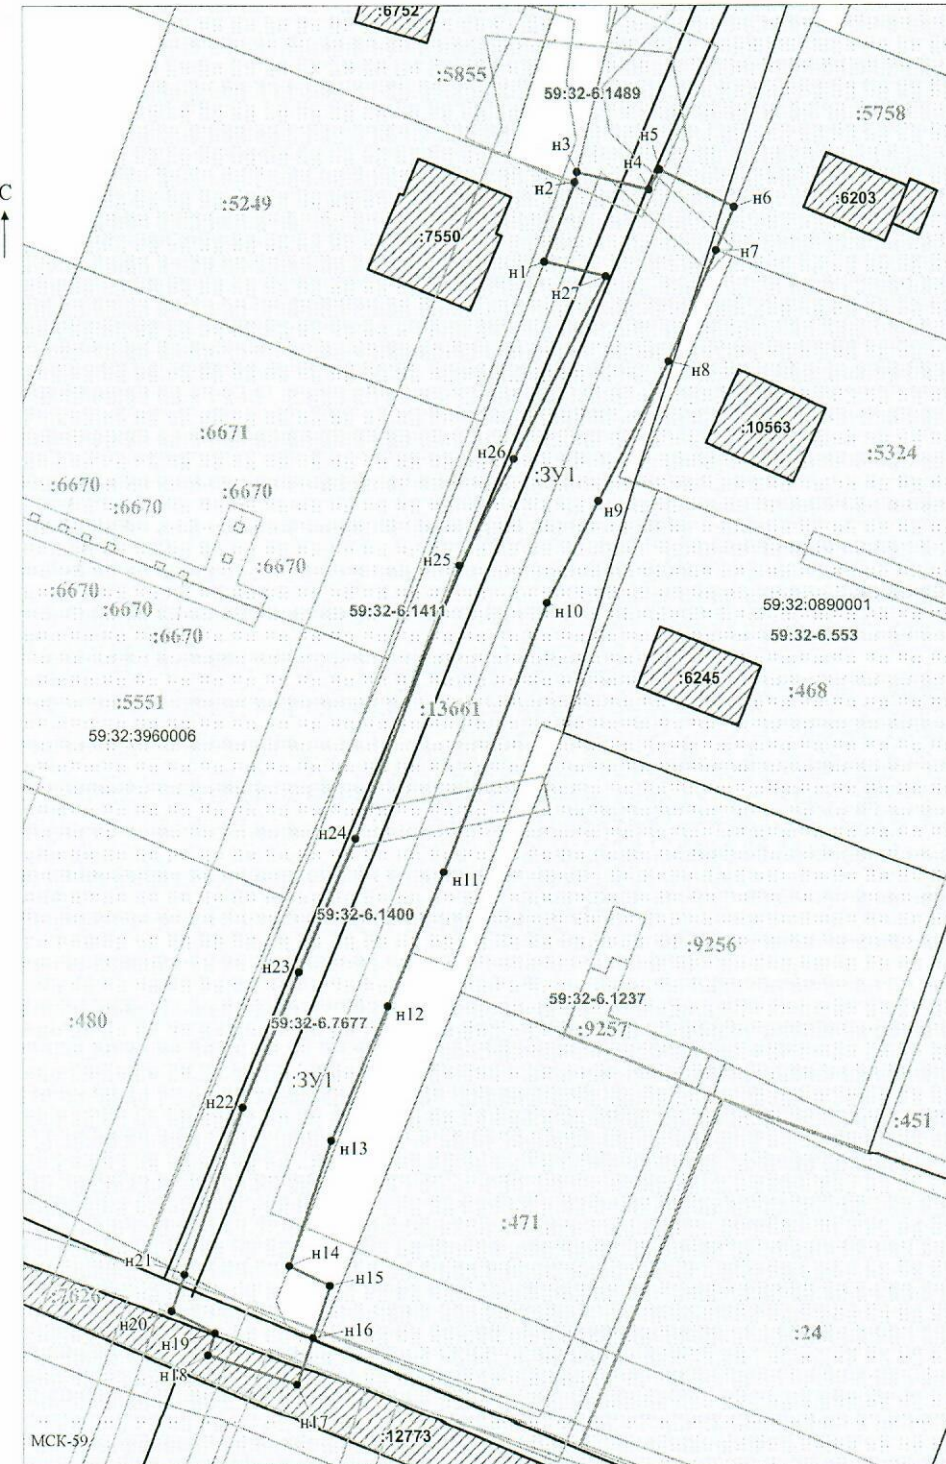

Условные обозначения:

- предполагаемый участок земель, на которых планируется размещение объекта
- границы и номер земельного участка, сведения о которых внесены в ЕГРН
- зоны с особыми условиями использования территории, сведения о которых внесены в ЕГРН
- обозначение запрашиваемого земельного участка
- характеристика точка границ земель или части земельного участка
- 59:32:3960006 - номер кадастрового квартала
- границы и номер объекта капитального строительства, сведения о которых внесены в ЕГРН
- граница кадастрового квартала

Масштаб 1:600

Заявитель: _____ / Офишкина И.В.

МП (подпись, расшифровка подписи)

(для юридических лиц и индивидуальных предпринимателей)