



**КОМИТЕТ ИМУЩЕСТВЕННЫХ ОТНОШЕНИЙ  
АДМИНИСТРАЦИИ ПЕРМСКОГО МУНИЦИПАЛЬНОГО ОКРУГА**

**РЕШЕНИЕ**

о размещении объектов № 1018

Пермский край  
Пермский округ

18.05.2023

Комитет имущественных отношений администрации Пермского муниципального округа разрешает Открытому акционерному обществу «Межрегиональная распределительная сетевая компания Урала» (ИНН 6671163413, ОГРН 1056604000970, почтовый адрес: 620026, г. Екатеринбург, ул. Мамина Сибиряка, д. 140)

размещение объекта: «Строительство ВЛ 0,4 кВ с установкой ПУ для электроснабжения поселка Сылва (4500074131)»

на землях государственная собственность на которые не разграничена

на срок бессрочно

Местоположение: Пермский край, Пермский муниципальный округ, п. Сылва

Приложение: схема предполагаемых к использованию земель или земельных участков.

Особые условия использования:

1) При установке опор электросетевого хозяйства учесть параметры ширины проезда улично-дорожной сети, во избежание сужения полосы отвода дороги. Установить опоры на расстоянии не более 2 метров от границ земельного участка.

2) При условии получения разрешения на производство земляных работ.

Заместитель председателя комитета  
имущественных отношений администрации  
Пермского муниципального округа

(подпись, печать)

М.В. Королева

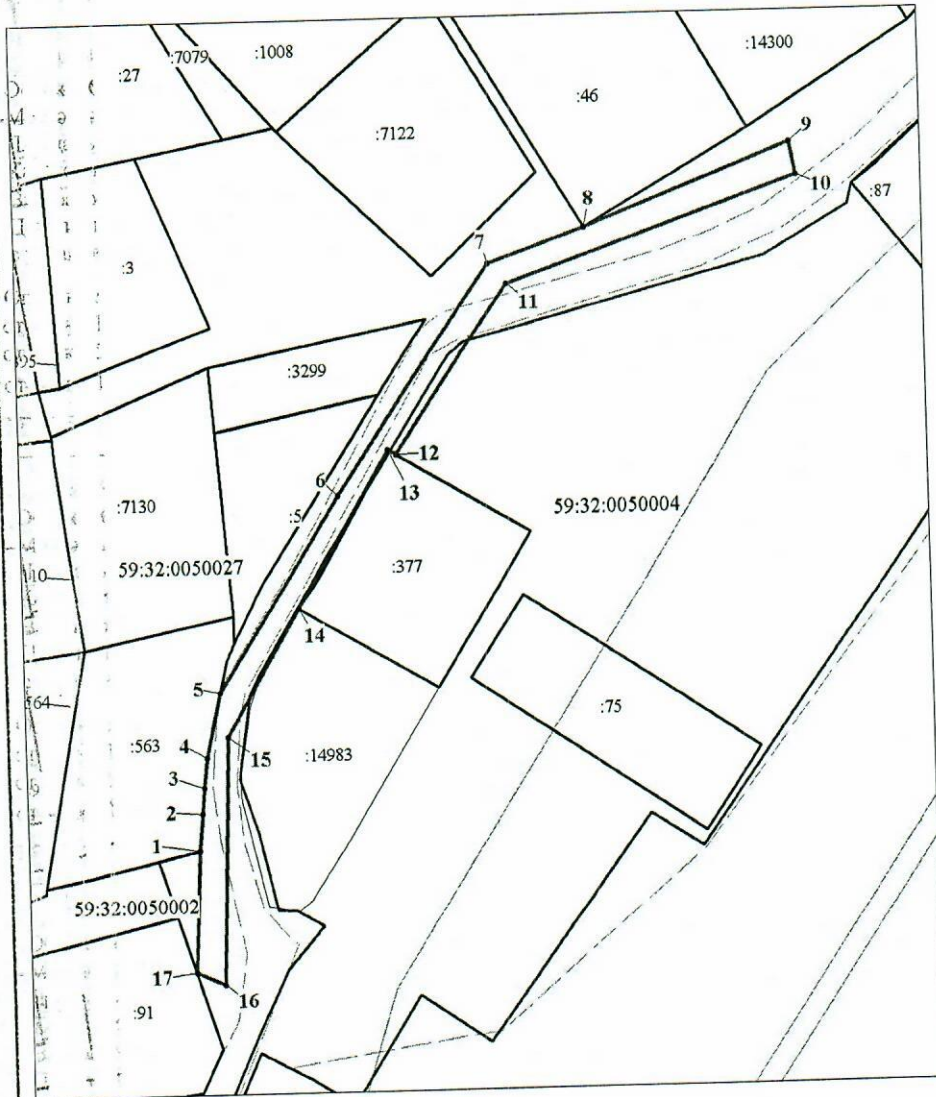




**Схема предполагаемых к использованию земель  
или части земельного участка**

Объект: Строительство ВЛ 0,4 кВ с установкой ПУ для электроснабжения поселка Сылта (4500074131)  
 Местоположение: Пермский край, Пермский муниципальный округ, п.Сылва  
 Площадь земель или части земельного участка, кв.м **521**  
 Категория земель: - Земли населенных пунктов  
 Вид разрешенного использования: -  
 Цель использования: под объекты инженерного оборудования электроснабжения Строительство ВЛ 0,4 кВ с установкой ПУ для электроснабжения поселка Сылта (4500074131)

Описание границ смежных землепользователей:  
 от точки 1 до точки 5 - земельный участок с кадастровым номером 59:32:0050002:563  
 от точки 5 до точки 12, от точки 14 до точки 1 - земли Пермского муниципального округа  
 от точки 12 до точки 14 - земельный участок с кадастровым номером 59:32:0050029:377



Масштаб 1:1000

Координаты характерных точек МСК-59, зона 2		
№	Координаты, м	
	X	Y
1	2	3
1	521156.48	2259067.20
2	521161.40	2259067.69
3	521164.91	2259068.00
4	521168.94	2259068.51
5	521177.64	2259070.58
6	521203.65	2259087.45
7	521233.98	2259108.66
8	521238.65	2259121.83
9	521249.69	2259150.27
10	521245.17	2259151.14
11	521231.21	2259111.07
12	521208.93	2259095.47
13	521209.49	2259094.39
14	521188.79	2259081.67
15	521171.71	2259071.51
16	521138.62	2259070.26
17	521140.30	2259066.31
1	521156.48	2259067.20

**Условные обозначения:**

- предполагаемые к использованию земли;
- существующая часть границы, имеющиеся в ЕГРН сведения о которой достаточны для определения ее местоположения;
- 1** - характерные точки границы испрашиваемого земельного участка;
- границы зон, с особыми условиями использования территории, внесенные в ЕГРН
- граница кадастрового квартала;

59:32:0050027 - кадастровый номер квартала.

Заявитель: Стафеева М.А.  
 (по доверенности ОАО "ИРСК Урала" от 07.02.2023 №59 АА 4190270)