



**КОМИТЕТ ИМУЩЕСТВЕННЫХ ОТНОШЕНИЙ  
АДМИНИСТРАЦИИ ПЕРМСКОГО МУНИЦИПАЛЬНОГО ОКРУГА**

**РЕШЕНИЕ**

о размещении объектов № 1027

Пермский край  
Пермский округ

22.05.2023

Комитет имущественных отношений администрации Пермского муниципального округа разрешает Самарину Герману Геннадьевичу (паспорт 57 07 121983 выдан 24.09.2007 Отделом УФМС России по Пермскому краю в Свердловском районе города Перми), почтовый адрес: г. Пермь, проспект Комсомольский, д. 71, кв. 91

размещение объекта «Нестационарные объекты для организации обслуживания зон отдыха населения, в том числе на пляжных территориях в прибрежных защитных полосах водных объектов (тентовые навесы, аэрации, солярии, кабинки для переодевания, душевые кабинки, временные павильоны и киоски, туалеты, питьевые фонтанчики и другое оборудование, в том числе для санитарной очистки территории, пункты проката инвентаря, медицинские пункты первой помощи, площадки или поляны для пикников, танцевальные, спортивные и детские игровые площадки и городки), для размещения которых не требуется разрешения на строительство»

на землях муниципальной собственности

на срок 1 год с 21.05.2023 г. по 20.05.2024 г.

Местоположение: Пермский край, Пермский муниципальный округ, д. Буланки

Приложение: схема предполагаемых к использованию земель или части земельного участка.

Особые условия использования:

1. Без права возведения объектов капитального строительства, без права возведения ограждения, с правом свободного доступа неограниченного круга лиц.

Заместитель председателя комитета  
имущественных отношений администрации  
Пермского муниципального округа



М.В. Королева

(подпись, печать)




Объект: Неэстаблizierte объекты для организации обслуживания зон отдыха населения, в том числе на пляжных территориях в прибрежных защитных полосах водных объектов (теневые навесы, аэрации, солариум, кабинки для переодевания, душевые кабинки, временные навильоны и киоски, туалеты, питьевые фонтанчики и другое оборудование, в том числе для санитарной очистки территории, пункты проката инвентаря, медицинские пункты первой помощи, площадки или поляны для пикников, танцевальные, спортивные и детские игровые площадки и городки), для размещения которых не требуется разрешения на строительство.

Адрес (описание местоположения): Пермский край, Пермский район, Сылвенское с/п, д. Буланки  
 Площадь земельного участка: 954 кв.м

Категория земель: Земли населенных пунктов.

59:32:3630002

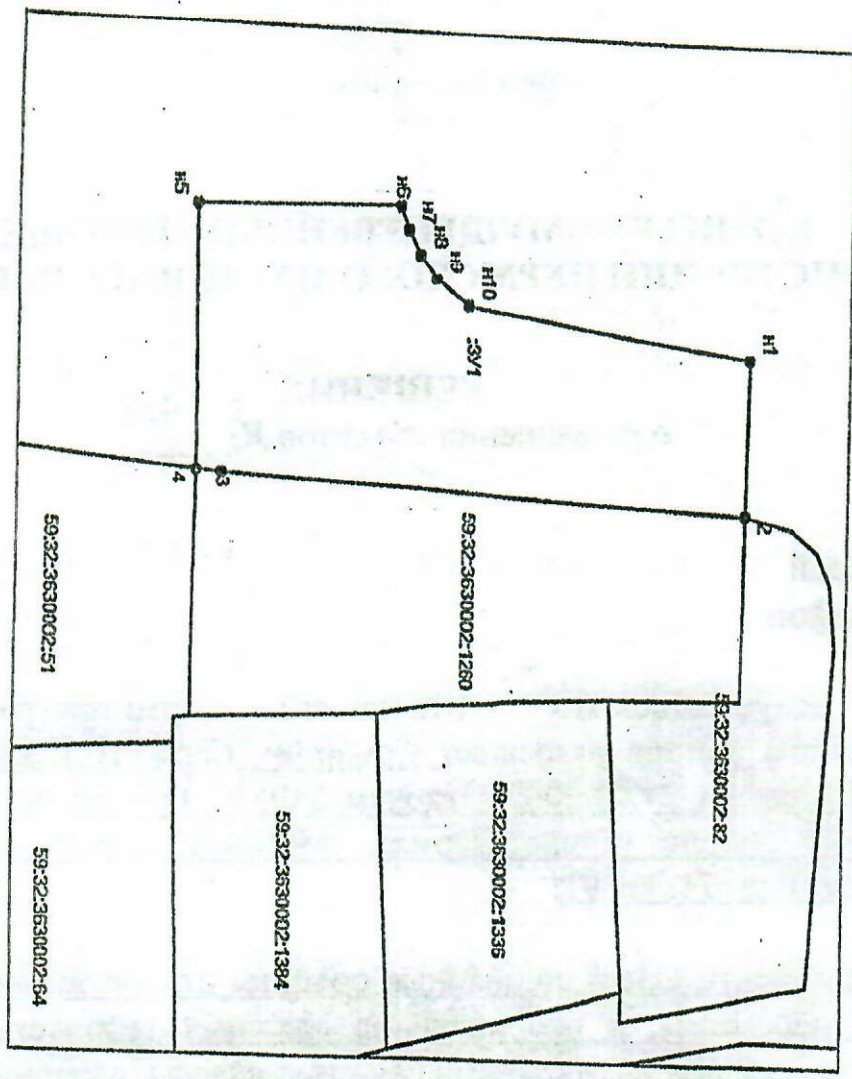

Масштаб 1:700

Условные обозначения

- Предполагаемый участок земель, на которых планируется размещение объекта
- Обозначение запрашиваемого земельного участка
- Нашился кадастрового номера квартала

Каталог координат, м

№ точки	X	Y
H1	515701.14	2262927.82
2	515700.96	2262941.82
3	515653.46	2262939.63
4	515651.31	2262939.54
H5	515651.16	2262915.99
H6	515669.38	2262915.50
H7	515670.16	2262917.63
H8	515671.37	2262919.57
H9	515672.76	2262921.70
H10	515675.72	2262923.93
H1	515701.14	2262927.81