



**КОМИТЕТ ИМУЩЕСТВЕННЫХ ОТНОШЕНИЙ  
АДМИНИСТРАЦИИ ПЕРМСКОГО МУНИЦИПАЛЬНОГО ОКРУГА**

**РЕШЕНИЕ**

о размещении объектов № 1037

Пермский край  
Пермский округ

23.05.2023

Комитет имущественных отношений администрации Пермского муниципального округа разрешает Акционерному обществу «Газпром газораспределение Пермь» (ИНН 5902183841, ОГРН 1025900512670, почтовый адрес: 614000, г. Пермь, ул. Петропавловская, 43)

размещение объекта «Газопровод давлением до 1,2 Мпа, для размещения которого не требуется разрешения на строительство».

на землях муниципальной собственности.

на срок 1 год с 23.05.2023 г. по 22.05.2024 г.

Местоположение: расположенных по адресу: Пермский край, м.о. Пермский, п. Ферма, ул. Нефтяников, к дому 8.

Приложение: схема предполагаемых к использованию земель или части земельного участка.

Особые условия использования:

- 1) При установке газопровода учесть параметры ширины проезда улично-дорожной сети, во избежание сужения полосы отвода дороги.
- 2) При условии получения разрешения на производство земляных работ.

Заместитель председателя комитета,  
начальник отдела муниципального  
земельного контроля



М.В Королева  
(подпись, печать)



## Схема предполагаемых к использованию земель или части земельного участка

Объект: Газопровод давлением до 1.2 Мпа, для размещения которого не требуется разрешения на строительство

Местоположение: расположенных по адресу: Пермский край, Пермский м.о.,  
п. Ферма, ул. Нефтяников, к. дому 8

Площадь земель или части земельного участка, кв.м.: 510

Категория земель: земли населенных пунктов

Вид разрешенного использования: -

Описание границ смежных землевладельцев:

От точки н1 до точки н4 - земельный участок с кадастровым номером 59:32:0370003:5278

От точки н4 до точки н6 - земельный участок с кадастровым номером 59:32:0370003:4759, 59:32:0370003:5493

От точки н6 до точки н7 - земельный участок с кадастровым номером 59:32:0370003:5487

От точки н7 до точки н9 - земельный участок с кадастровым номером 59:32:0370003:86

От точки н9 до точки н11 - земельный участок с кадастровым номером 59:32:0370003:4604

От точки н11 до точки н14 - земельный участок с кадастровым номером 59:32:0370003:86

От точки н14 до точки н15 - земельный участок с кадастровым номером 59:32:0370003:5493

От точки н15 до точки н16 - земельный участок с кадастровым номером 59:32:0370003:4759, 59:32:0370003:5493

От точки н16 до точки н19 - земельный участок с кадастровым номером 59:32:0370003:191

От точки н19 до точки н23 - земельный участок с кадастровым номером 59:32:0370003:87

От точки н23 до точки н25 - земельный участок с кадастровым номером 59:32:0370003:1173

:5278

**Условные обозначения:**

- границы и номер земельного участка, сведения о которых внесены в ЕГРН

:2041

- границы и номер объекта капитального строительства, сведения о которых внесены в ЕГРП

59:32-6.553

- граница кадастрового квартала

3У1

- предполагаемый участок земель, на которых планируется размещение объекта

59:32-6.553

- зоны с особыми условиями использования территории, сведения о которых внесены в ЕГРП

3У1

- обозначение запрашиваемого земельного участка

н1

- характеристика точки границ земель или части земельного участка

59:32:0370003 - номер кадастрового квартала

н25

От точки н25 до точки н26 - земельный участок с кадастровым номером 59:32:0370003:5493

н26

От точки н26 до точки н1 - земельный участок с кадастровым номером 59:32:0370003:4759, 59:32:0370003:5493

н1


От точки н1 до точки н28 - земельный участок с кадастровым номером 59:32:0370003:4604

н28

От точки н28 до точки н28 - земельный участок с кадастровым номером 59:32:0370003:4604

### Каталог координат, м

№ точки границы	X	Y
н1	506378.05	2235529.27
н2	506375.43	2235528.77
н3	506368.06	2235527.83
н4	506365.79	2235528.47
н5	506362.74	2235525.55
н6	506351.64	2235524.11
н7	506339.76	2235520.85
н8	506315.73	2235514.01
н9	506314.56	2235513.68
н10	506314.74	2235513.00
н11	506313.77	2235512.73
н12	506313.57	2235513.42
н13	506311.87	2235512.97
н14	506309.97	2235512.47
н15	506310.19	2235511.90
н16	506312.22	2235506.78
н17	506313.43	2235507.10
н18	506330.12	2235511.54
н19	506337.59	2235513.55
н20	506347.55	2235515.87
н21	506349.02	2235515.96
н22	506349.66	2235514.07
н23	506358.27	2235515.90
н24	506361.64	2235516.95
н25	506371.46	2235518.56
н26	506372.07	2235519.15
н27	506379.90	2235526.74
н1	506378.05	2235529.27
н28	506315.46	2235509.54
н29	506314.50	2235509.26
н30	506314.78	2235508.30
н31	506315.74	2235508.58
н28	506315.46	2235509.54

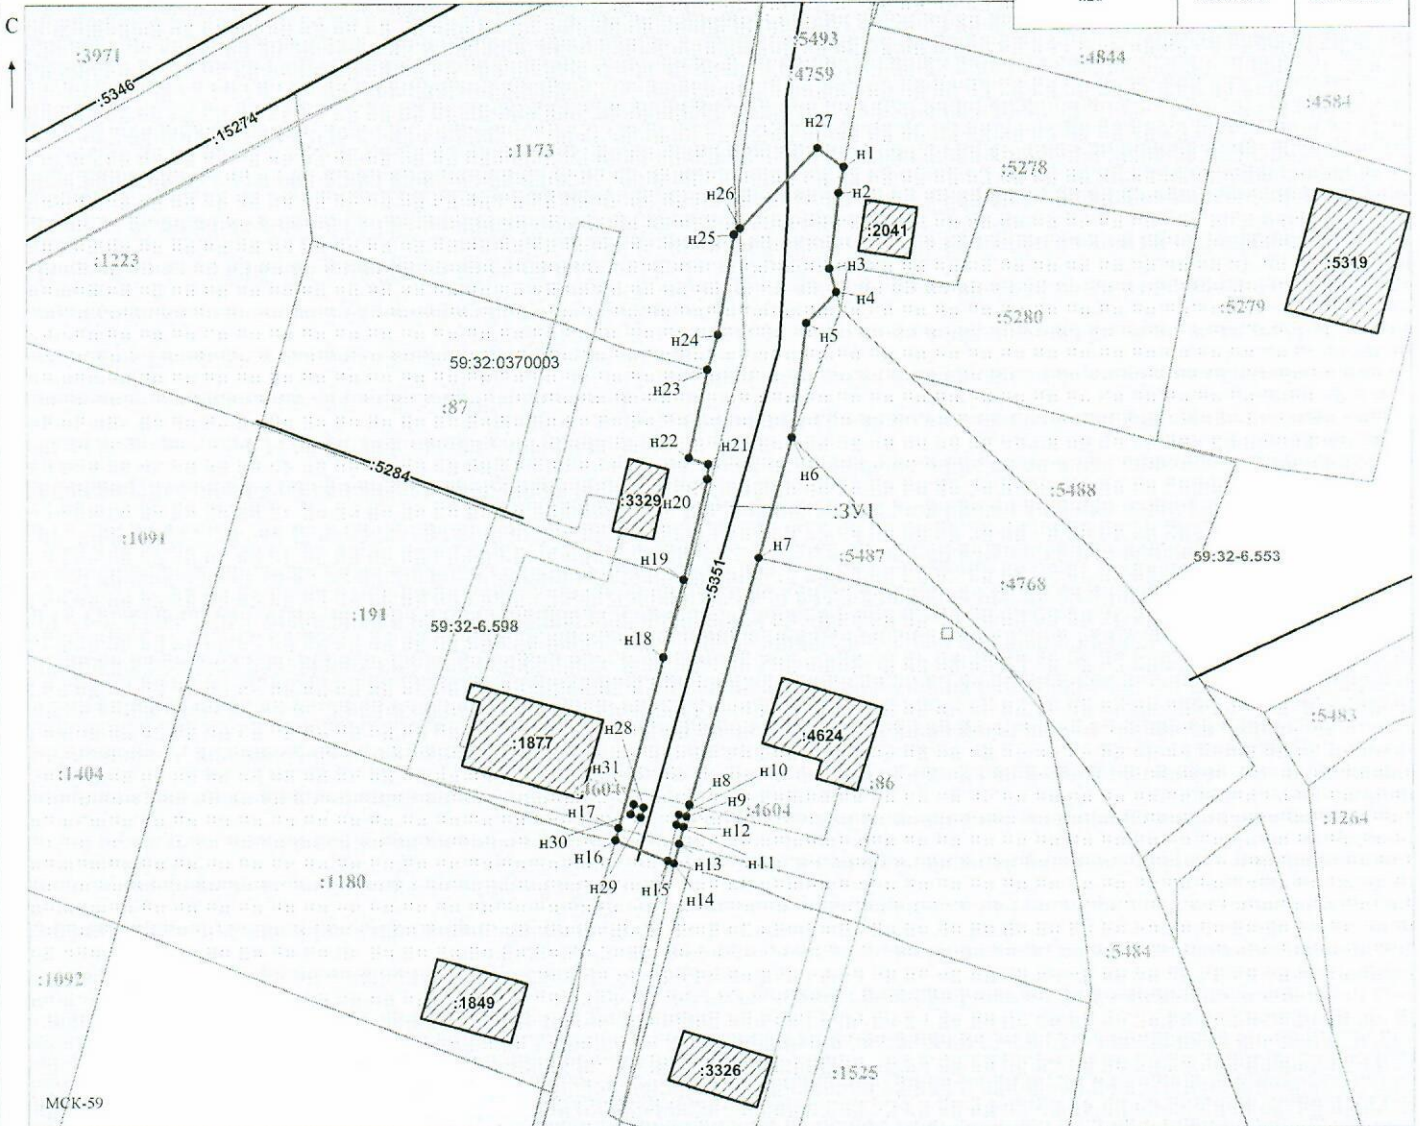

Масштаб 1:500

Заявитель: \_\_\_\_\_ / Горбунова А.П.

(подпись, расшифровка подписи)

МП

(для юридических лиц  
и индивидуальных предпринимателей)