



**КОМИТЕТ ИМУЩЕСТВЕННЫХ ОТНОШЕНИЙ
АДМИНИСТРАЦИИ ПЕРМСКОГО МУНИЦИПАЛЬНОГО ОКРУГА**

РЕШЕНИЕ

о размещении объектов № 1070

Пермский край
Пермский округ

02.06.2023

Комитет имущественных отношений администрации Пермского муниципального округа разрешает Автономной некоммерческой организации «Спортивный клуб «Фролы» (ИНН 5906157923, ОГРН 1195958008531), почтовый адрес: с. Фролы, ул. Садовая, д. 7.

размещение объекта: «спортивные и детские площадки»

на землях муниципальной собственности.

на срок бессрочно.

Местоположение: Пермский край, Пермский м.о., с. Фролы, часть земельного участка с кадастровым номером 59:32:2050001:240.

Приложение: схема предполагаемых к использованию земель или земельных участков.

Особые условия использования:

1) При установке опор электросетевого хозяйства учесть параметры ширины проезда улично-дорожной сети, во избежание сужения полосы отвода дороги. Установить опоры на расстоянии не более 2 метров от границ земельного участка.

2) При условии получения разрешения на производство земляных работ.

Заместитель председателя комитета,
начальник отдела муниципального
земельного контроля

(подпись, печать)

М.В. Королева




СХЕМА предполагаемого к использованию земель или части земельного участка

Объект: спортивные и детские площадки
Местоположение: Пермский край, Пермский район, с. Фролы, часть земельного участка с кадастровым номером 59:32:2050001:240
Площадь земель или части земельного участка, кв.м: 2414
Категория земель: земли населенных пунктов
Вид разрешенного использования: спорт

Обозначение характерных точек границ	Х	У	Координаты, м МСК-59
1	2	3	
н1	507697.52	2233725.20	
1	507672.24	2233725.17	
2	507668.31	2233689.17	
3	507668.90	2233674.09	
4	507668.99	2233672.02	
5	507669.06	2233669.96	
6	507669.73	2233653.00	
н2	507713.44	2233665.47	
н1	507697.52	2233725.20	

Описание границ смежных землепользователей:

от н1 до 1 земельного участка 59:32:2050001:639
от 1 до 6 земли общего пользования
от 6 до н2 земельный участок 59:32:2050001:4413
от н2 до н1 земельный участок 59:32:2050001:240

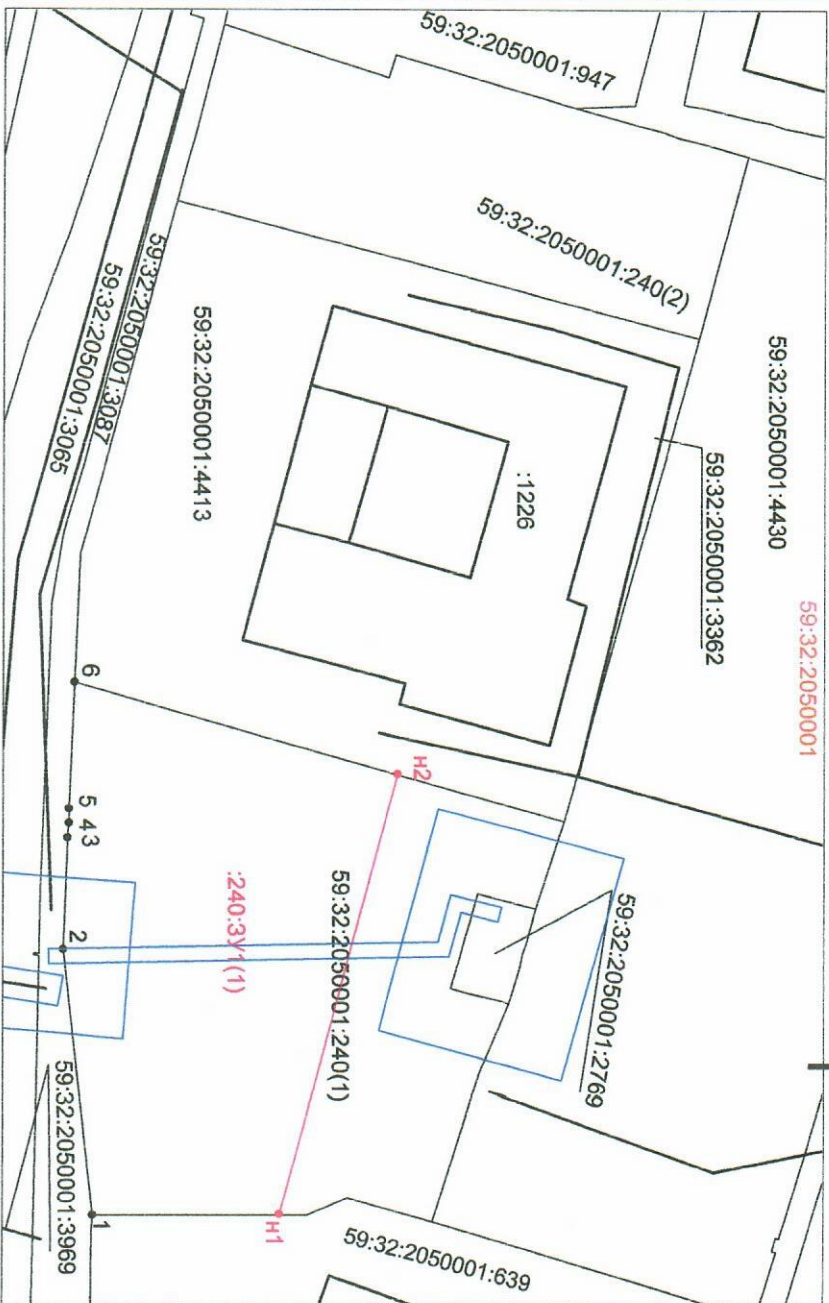

Условные обозначения:

- Граница земельного участка в ЕТРН
- Часть границы вновь образованного земельного участка
- 208 - Надпись кадастрового номера ОКС
- 59:32:3410009:228 - Надпись кадастрового номера земельного участка
- 59:32:3430001 - Надпись номера кадастрового квартала
- Граница земельного участка в ЕТРН

Масштаб 1:700

Заявитель: АНО «СК» «Фролы», в лице директора
Дуплякина Андрея Александровича

