



**КОМИТЕТ ИМУЩЕСТВЕННЫХ ОТНОШЕНИЙ
АДМИНИСТРАЦИИ ПЕРМСКОГО МУНИЦИПАЛЬНОГО ОКРУГА**

РЕШЕНИЕ

о размещении объектов № 1082

Пермский край
Пермский округ

02.06.2023

Комитет имущественных отношений администрации Пермского муниципального округа разрешает Акционерному обществу «Газпром газораспределение Пермь» (ИНН 5902183841, ОГРН 1025900512670, почтовый адрес: 614000, г. Пермь, ул. Петропавловская, 43)

размещение объекта «Газопровод-ввод до границы земельного участка по адресу: Пермский край, Пермский р-н, п. Мулянка, ул. Дальняя, д. 18 (газопровод давлением до 1,2 Мпа, для размещения которого не требуется разрешения на строительство)».

на землях государственная собственность на которые не разграничена.

на срок 1 год с 02.06.2023г. по 01.06.2024г.

Местоположение: Пермский край, Пермский м.о., п. Мулянка.

Приложение: схема предполагаемых к использованию земель или части земельного участка.

Особые условия использования:

1) При установке газопровода учесть параметры ширины проезда улично-дорожной сети, во избежание сужения полосы отвода дороги.

2) При условии получения разрешения на производство земляных работ.

Заместитель председателя комитета,
начальник отдела муниципального
земельного контроля




М.В. Королева

(подпись, печать)

Схема предполагаемых к использованию земель или части земельного участка

Объект: "Газопровод-ввод до границы земельного участка по адресу: Пермский край, Пермский р-н, п Мулянка, ул Дальняя, д 18"
 Местоположение: Пермский край, Пермский м.о., п. Мулянка
 Площадь земель или части земельного участка, кв.м.: 2239
 Категория земель: земли населённых пунктов
 Вид разрешенного использования земельного участка: отсутствует

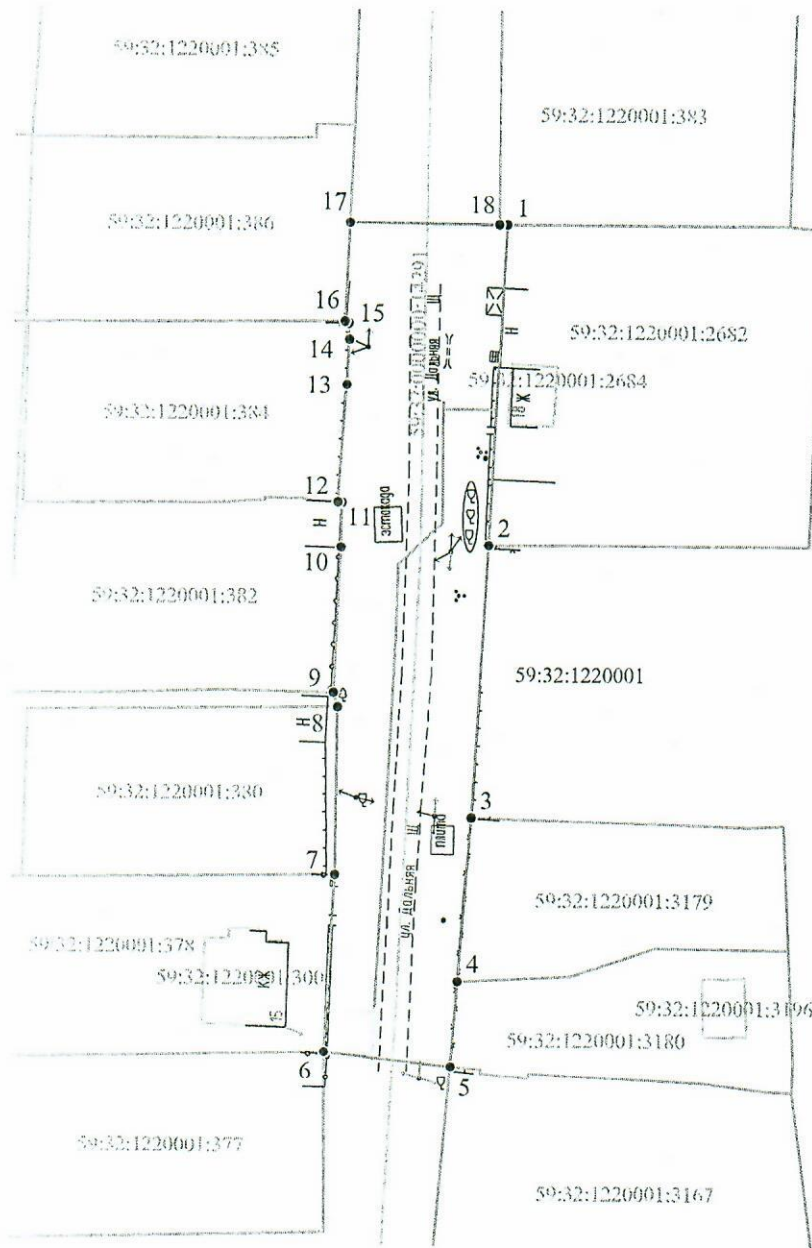


Масштаб 1:1000

Условные обозначения:

- — граница части земельного участка, занимаемой на период строительства
- — граница земельного участка ранее учтенного в ЕГРН, устан-ая в соотв-ии с требованиями зем. законод-ва
- — граница кадастрового квартала
- 59:32:0760101 — кадастровый номер квартала
- 59:32:0760101:35 — кадастровый номер земельного участка в КК
- — проектируемый газопровод-ввод
- — существующий газопровод
- — граница зоны с особыми условиями использования территории учтенная в ЕГРН

Обозначение характерных точек границ	Координаты (МСК - 59)	
	X	Y
№		
ЗУ1 (1)		
1	495974.43	2240355.29
2	495930.04	2240353.02
3	495892.36	2240350.83
4	495869.84	2240349.09
5	495858.18	2240348.19
6	495860.16	2240331.08
7	495884.39	2240332.38
8	495907.80	2240332.63
9	495909.76	2240332.10
10	495929.66	2240333.03
11	495935.80	2240333.11
12	495935.83	2240332.56
13	495952.22	2240333.67
14	495958.52	2240334.00
15	495960.76	2240333.83
16	495961.00	2240333.34
17	495974.54	2240333.93
18	495974.43	2240354.18
1	495974.43	2240355.29

Описание границ смежных землепользователей:
 от т.2 до т.3, от т.5 до т.6, от т.8 до т.9, от т.17 до т.18 - земли неразграниченной государственной (муниципальной) собственности;
 от т.1 до т.2 - 59:32:1220001:2682,
 от т.3 до т.4 - 59:32:1220001:3179,
 от т.4 до т.5 - 59:32:1220001:3180,
 от т.6 до т.7 - 59:32:1220001:378,
 от т.7 до т.8 - 59:32:1220001:380,
 от т.9 до т.12 - 59:32:1220001:382,
 от т.12 до т.16 - 59:32:1220001:384,
 от т.16 до т.17 - 59:32:1220001:386,
 от т.18 до т.1 - 59:32:1220001:383.

Заявитель  Косачев О.В., по доверенности
 (подпись, расшифровка подписи) № 1853 от 28.12.2022
 МП Верно
 (для юридических лиц и ИП)