



**КОМИТЕТ ИМУЩЕСТВЕННЫХ ОТНОШЕНИЙ
АДМИНИСТРАЦИИ ПЕРМСКОГО МУНИЦИПАЛЬНОГО ОКРУГА**

РЕШЕНИЕ
о размещении объектов № 11

Пермский край
Пермский округ

09.01.2024

Комитет имущественных отношений администрации Пермского муниципального округа разрешает Акционерному обществу «Газпром газораспределение Пермь» (ИНН 5902183841, ОГРН 1025900512670, почтовый адрес: 614000, г. Пермь, ул. Петропавловская, 43)

размещение объекта «Газопровод давлением до 1,2 Мпа, для размещения которого не требуется разрешения на строительство»

на землях государственная собственность на которые не разграничена.

на срок 1 год

Местоположение: расположенных по адресу: Пермский край, Пермский муниципальный округ, д. Жебреи, ул. Ветеранов, к дому 11б.

Приложение: схема предполагаемых к использованию земель или части земельного участка.

Особые условия использования:

- 1) При размещении газопровода учесть параметры ширины проезда улично-дорожной сети, во избежание сужения полосы отвода дороги.
- 2) При условии получения разрешения на производство земляных работ.

Заместитель председателя комитета

(подпись, печать)

М.В. Королева



Схема предполагаемых к использованию земель или части земельного участка


Объект: Газопровод давлением до 1,2 Мпа, для размещения которого не требуется разрешения на строительство
 Местоположение: расположенных по адресу: Пермский край, Пермский район, д. Жебрен, ул. Ветеранов, к дому 11б
 Площадь земель или части земельного участка, кв.м.: 623
 Категория земель: земли населенных пунктов
 Вид разрешенного использования: -

Каталог координат, м

№ точки границы	X	Y
п1	509014.84	2258360.84
п2	509011.70	2258373.48
п3	509007.91	2258372.59
п4	509009.38	2258366.39
п5	508983.17	2258360.56
п6	508958.15	2258356.08
п7	508935.41	2258351.60
п8	508935.04	2258352.03
п9	508928.78	2258341.50
п10	508930.93	2258339.79
п11	508938.16	2258335.74
п12	508942.99	2258343.88
п13	508942.80	2258346.80
п1	509014.84	2258360.84

Условные обозначения:

- границы и номер земельного участка, сведения о которых внесены в ЕГРН
 - границы и номер объекта капитального строительства, сведения о которых внесены в ЕГРН
 - граница кадастрового квартала
 - предполагаемый участок земель, на которых планируется размещение объекта
 - зоны с особыми условиями использования территории, сведения о которых внесены в ЕГРН
 - обозначение запрашиваемого земельного участка
 - характерная точка границ земель или части земельного участка
- 59:32:1820001 - номер кадастрового квартала

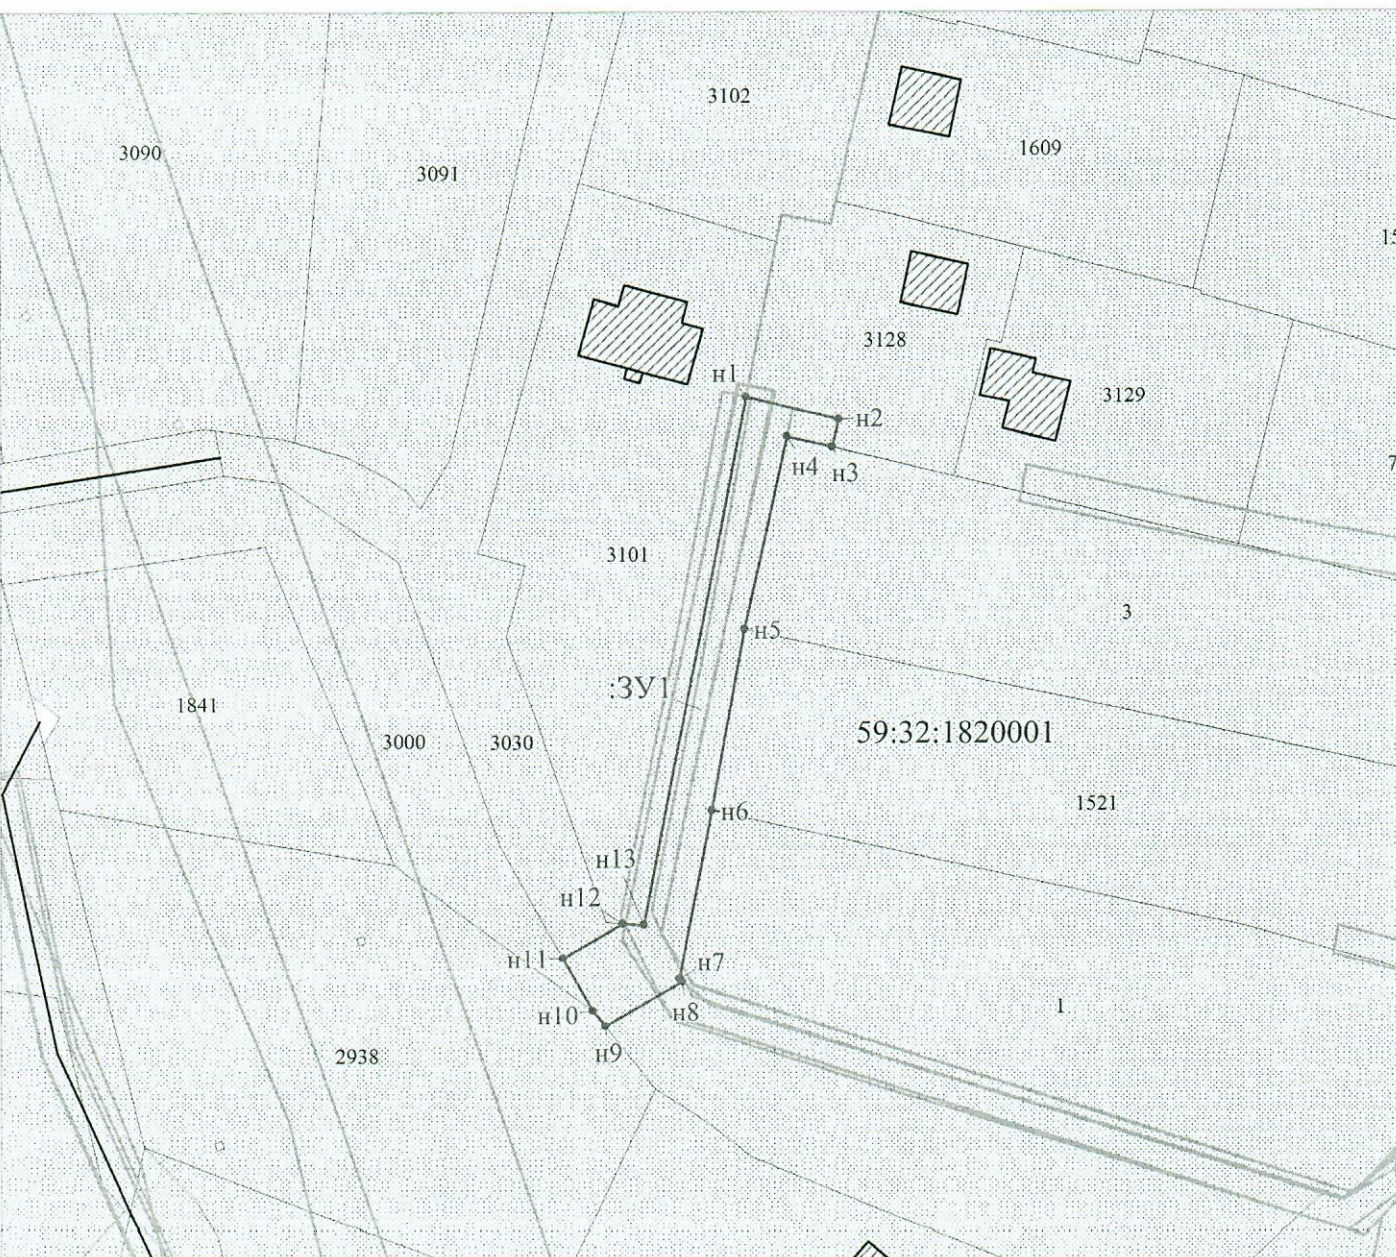

Масштаб 1:700

МСК-59

Заявитель: Иванов /Захарова Е. Л.

МП
 (для юридических лиц
 и индивидуальных предпринимателей)

(подпись, расшифровка подписи)