



**КОМИТЕТ ИМУЩЕСТВЕННЫХ ОТНОШЕНИЙ
АДМИНИСТРАЦИИ ПЕРМСКОГО МУНИЦИПАЛЬНОГО ОКРУГА**

РЕШЕНИЕ

о размещении объектов № 1137

Пермский край
Пермский округ

02.06.2023

Комитет имущественных отношений администрации Пермского муниципального округа разрешает Жарову Сергею Ахмедовичу (паспорт 48 03 125575, выдан 05.04.2004 ОВД гор. Кудымкара Коми-Пермяцкого автономного округа) адрес регистрации: 614039, г. Пермь, Комсомольский проспект, д. 51, кв.5.

размещение объекта «Проезды, в том числе вдольтрассовые, и подъездные дороги, для размещения которых не требуется разрешения на строительство» на землях государственная собственность на которые не разграничена. на срок 1 год с 08.06.2023 г. по 07.06.2024 г.

Местоположение: Пермский край, Пермский муниципальный округ, д. Березники, подъезд к земельному участку с кадастровым номером 59:32:1240001:263.

Приложение: схема предполагаемых к использованию земель или части земельного участка.

Особые условия использования:

1. Без права возведения объектов капитального строительства, без права регистрации объектов капитального строительства, без права возведения ограждения, с правом свободного доступа неограниченного круга лиц.

2. В соответствии с абз. 2 п. 8.2. Положения о порядке и условиях размещения объектов на землях или земельных участках, находящихся в государственной или муниципальной собственности, на территории Пермского края без предоставления земельных участков и установления сервитутов, публичного сервитута, утвержденного постановлением Правительства Пермского края от 22.07.2015 № 478-п, при прекращении действия решения о размещении объектов размещенные объекты демонтируются заявителем за счет собственных средств в срок не позднее 14 календарных дней с даты получения письма Комитета имущественных отношений администрации Пермского муниципального округа о прекращении действия решения о размещении объектов.

Заместитель председателя комитета,
начальник отдела муниципального
земельного контроля



М.В. Королева
(подпись, печать)

Схема предполагаемых к использованию земель или части земельного участка

Объект: Проезды, в том числе въездные, и подъездные дороги, для размещения которых не требуется разрешения на строительство

Местоположение: расположенных по адресу: Пермский край, Пермский район, Лобановское с/п, д. Березники подъезд к земельному участку с кадастровым номером 59:32:1240001:263

Площадь земель или части земельного участка: 410,82 м²


Категория земель: земли населенных пунктов

Вид разрешенного использования: —

Описание границ смежных землепользователей: от м.1 до м5 — земли общего пользования

От точки 3 до точки 4 — земельный участок с кадастровым номером 59:32:1240001:263

Участок 1	x	y
1	495047.4731	2241692.2610
2	495028.5494	2241700.2998
3	495004.1400	2241714.9200
4	495018.5077	2241716.2049
5	495050.9396	2241701.8062
Площадь 410,82 м ²		

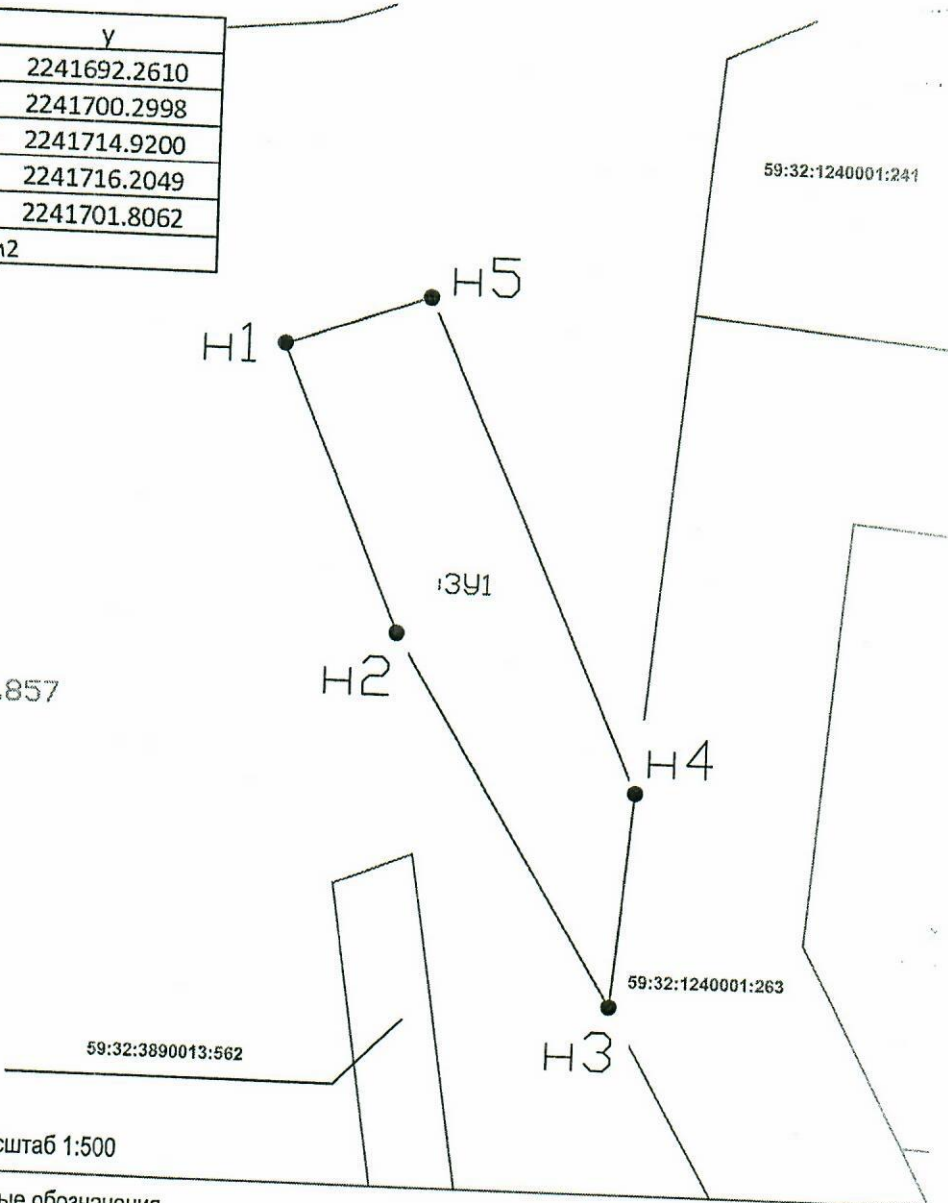

МСК-59

Масштаб 1:500

Условные обозначения

Обозначение	Наименование
□:263	Предполагаемый участок земель, на который планируется размещение объекта
□1	Границы и номер земельного участка, сведения о которых внесены в ГКН
▨	Границы и номер объекта капитального строительства, сведения о которых внесены в ГКН
•n1	Характерная точка границ земель или части земельного участка
□1	Зоны с особыми условиями использования территории, сведения о которых внесены в ГКН
:3У1	Обозначение запрашиваемого земельного участка

Заявитель:

Жаров С.А.