



**КОМИТЕТ ИМУЩЕСТВЕННЫХ ОТНОШЕНИЙ
АДМИНИСТРАЦИИ ПЕРМСКОГО МУНИЦИПАЛЬНОГО ОКРУГА**

РЕШЕНИЕ

о размещении объектов № 1144

Пермский край
Пермский округ

02.06.2023

Комитет имущественных отношений администрации Пермского муниципального округа разрешает Акционерному обществу «Газпром газораспределение Пермь» (ИНН 5902183841, ОГРН 1025900512670, почтовый адрес: 614000, г. Пермь, ул. Петропавловская, 43)

размещение объекта «Газопровод давлением до 1.2 Мпа, для размещения которого не требуется разрешения на строительство»

на землях муниципальной собственности и государственная собственность на которые не разграничена

на срок 1 год с 02.06.2023г. по 01.06.2024г.

Местоположение: Пермский край, м.о. Пермский, п. Сылва, ул. Лермонтова, к дому 20

Приложение: схема предполагаемых к использованию земель или части земельного участка.

Особые условия использования:

1) При установке газопровода учесть параметры ширины проезда улично-дорожной сети, во избежание сужения полосы отвода дороги.

2) При условии получения разрешения на производство земляных работ.

Заместитель председателя комитета
имущественных отношений администрации
Пермского муниципального округа



М.В. Королева

Схема предполагаемых к использованию земель или части земельного участка

Объект: Газопровод давлением до 1,2 Мпа, для размещения которого не требуется разрешения на строительство

Местоположение: расположенных по адресу: Пермский край, м.о. Пермский, п. Сытва, ул. Лермонтова, к дому 20

Площадь земель или части земельного участка, кв.м.: 830

Категория земель: земли населенных пунктов

Вид разрешенного использования: -

Описание границ смежных землепользователей:

От точки н1 до точки н2 - земельный участок с кадастровым номером 59:32:0050027:3236

От точки н2 до точки н4 - земли общего пользования


От точки н4 до точки н6 - земельный участок с кадастровым номером 59:32:0050027:3232

От точки н6 до точки н11 - земли общего пользования

От точки н11 до точки н1 - земельный участок с кадастровым номером 59:32:0050027:14858

Каталог координат, м

№ точки границы	X	Y
н1	521689.20	2260260.71
н2	521700.54	2260262.95
н3	521700.49	2260263.14
н4	521731.32	2260272.12
н5	521762.69	2260280.08
н6	521762.99	2260277.99
н7	521765.08	2260278.67
н8	521781.72	2260280.96
н9	521780.21	2260291.86
н10	521762.61	2260289.43
н11	521762.17	2260289.29
н12	521740.08	2260282.11
н13	521715.89	2260276.12
н14	521687.13	2260268.34
н15	521689.15	2260260.90
н1	521689.20	2260260.71

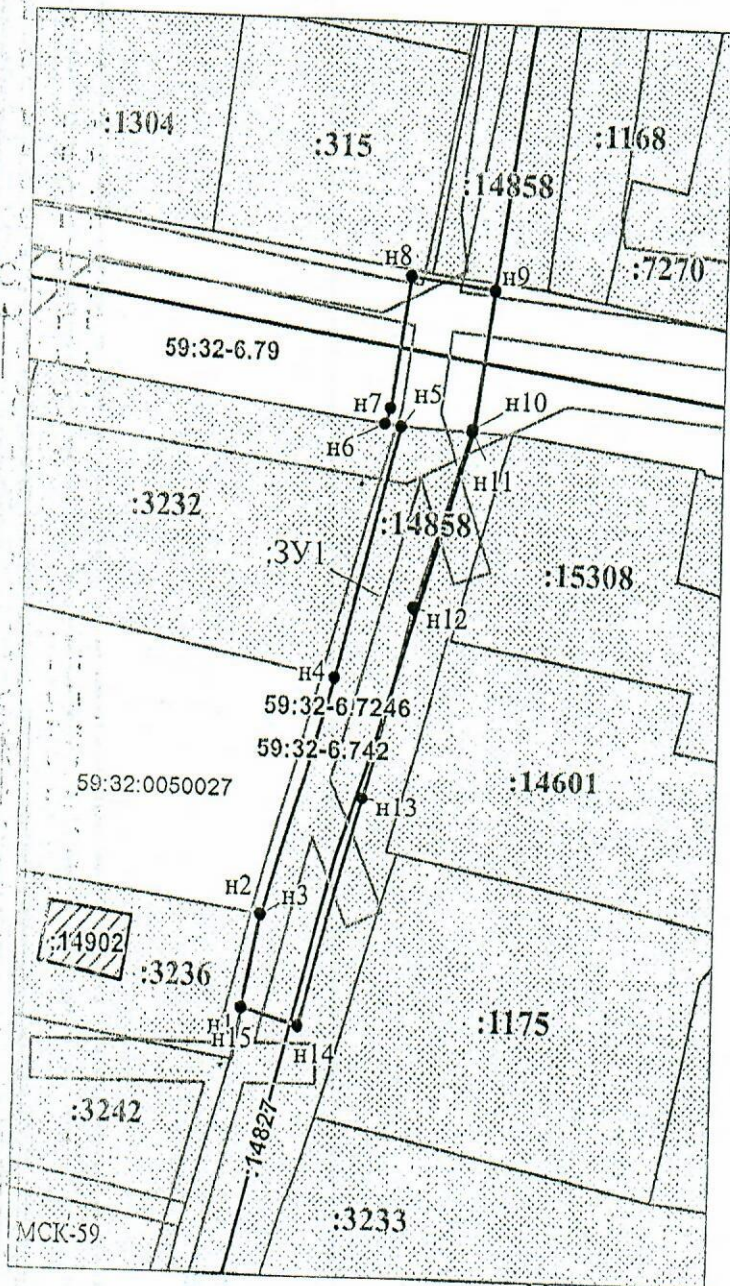

Условные обозначения:

- :14902 - границы и номер объекта капитального строительства, сведения о которых внесены в ЕГРН
 - граница кадастрового квартала
 - :3236 - границы и номер земельного участка, сведения о которых внесены в ЕГРН
 - предполагаемый участок земель, на которых планируется размещение объекта
 - 59:32-6.742 - зоны с особыми условиями использования территории, сведения о которых внесены в ЕГРН
 - :3У1 - обозначение запрашиваемого земельного участка
 - н1 - характерная точка границ земель или части земельного участка
- 59:32:0050027 - номер кадастрового квартала

Масштаб 1:1000

Заявитель:

МП

/ Офишкина И.В.

(подпись, расшифровка подписи)