



**КОМИТЕТ ИМУЩЕСТВЕННЫХ ОТНОШЕНИЙ
АДМИНИСТРАЦИИ ПЕРМСКОГО МУНИЦИПАЛЬНОГО ОКРУГА**

РЕШЕНИЕ

о размещении объектов № 12

Пермский край
Пермский округ

10.01.2024

Комитет имущественных отношений администрации Пермского муниципального округа разрешает Акционерному обществу «Газпром газораспределение Пермь» (ИНН 5902183841, ОГРН 1025900512670, почтовый адрес: 614000, г. Пермь, ул. Петропавловская, 43)

размещение объекта «Газопровод давлением до 1.2 Мпа, для размещения которого не требуется разрешения на строительство по адресу: Пермский край, м.о. Пермский, с. Ляды, кад № 59:32:0000000:8454»

на землях государственная собственность на которые не разграничена

на срок 1 год

Местоположение: Пермский край, м.о. Пермский, с. Ляды, ул. Семеновская, к уч с кад №59:32:1020001:1378

Приложение: схема предполагаемых к использованию земель или части земельного участка.

Особые условия использования:

- 1) При размещении газопровода учесть параметры ширины проезда улично-дорожной сети, во избежание сужения полосы отвода дороги.
- 2) При условии получения разрешения на производство земляных работ.

Заместитель председателя комитета



М.В. Королева

(подпись, печать)

Схема предполагаемых к использованию земель или части земельного участка

Объект: Газопровод давлением до 1,2 Мпа, для размещения которого не требуется разрешения на строительство по адресу: Пермский край, м.о. Пермский, с. Ляды, кад №59:32:0000000:8454

Местоположение: расположенных по адресу: Пермский край, м.о. Пермский, с. Ляды, ул. Семеновская, к уч с кад №59:32:1020001:1378

Площадь земель или части земельного участка, кв.м.: 69

Категория земель: земли населенных пунктов

Вид разрешенного использования: -

Каталог координат, м

№ точки границы	X	Y
н1	526669.86	2254724.25
н2	526666.85	2254726.89
н3	526655.07	2254715.98
н4	526655.52	2254713.76
н5	526656.93	2254712.24
н1	526669.86	2254724.25

Описание границ смежных землепользователей:

От точки н1 до точки н2 - земельный участок с кадастровым номером 59:32:1020001:1378

От точки н2 до точки н3 - земельный участок с кадастровым номером 59:32:1020001:3533


От точки н3 до точки н4 - земельный участок с кадастровым номером 59:32:1020001:1694

От точки н4 до точки н1 - земельный участок с кадастровым номером 59:32:1020001:3533

Условные обозначения:

- предполагаемый участок земель, на которых планируется размещение объекта
- :1378 - границы и номер земельного участка, сведения о которых внесены в ЕГРН

- 59:01-6.1326 - зоны с особыми условиями использования территории, сведения о которых внесены в ЕГРН
- :ЗУ1 - обозначение запрашиваемого земельного участка
- н1 - характерная точка границ земель или части земельного участка
- 59:32:1020001 - номер кадастрового квартала
- :3155 - границы и номер объекта капитального строительства, сведения о которых внесены в ЕГРН
- - граница кадастрового квартала

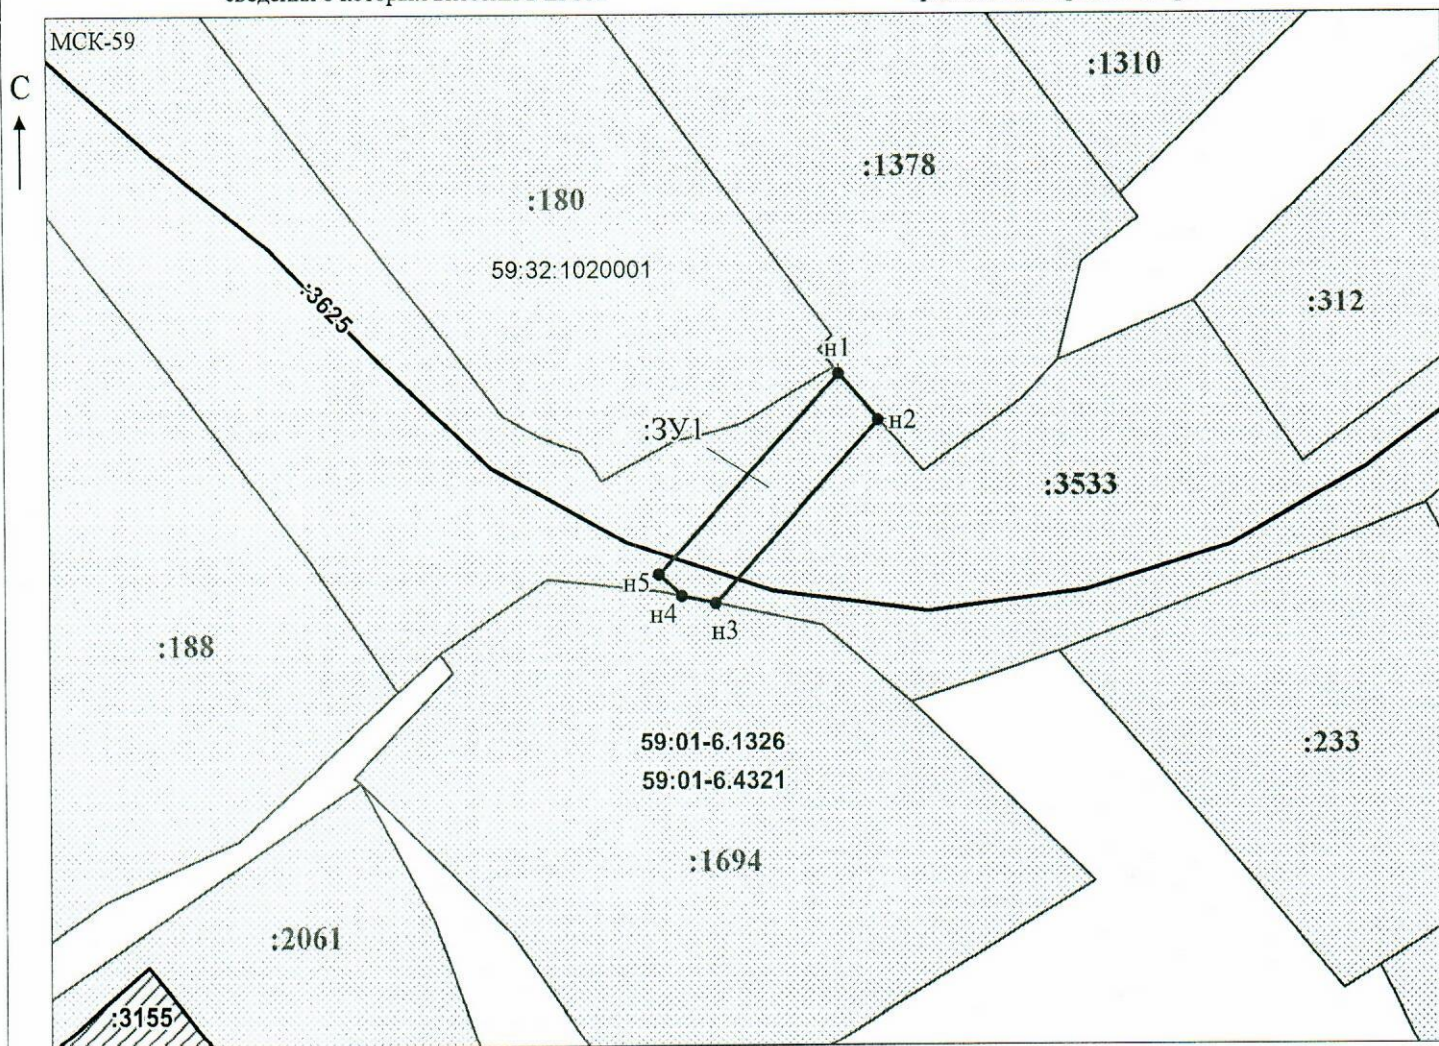

Масштаб 1:500

Заявитель: _____ / Офишкина И.В.

МП

(подпись, расшифровка подписи)

(для юридических лиц
и индивидуальных предпринимателей)