



КОМИТЕТ ИМУЩЕСТВЕННЫХ ОТНОШЕНИЙ АДМИНИСТРАЦИИ ПЕРМСКОГО МУНИЦИПАЛЬНОГО ОКРУГА

РЕШЕНИЕ

о размещении объектов № 1205

Пермский край
Пермский округ

02.06.2023

Комитет имущественных отношений администрации Пермского муниципального округа разрешает Попову Ефиму Александровичу (паспорт 57 15 320299 выдан 16.05.2015 г отделом УФМС России по Пермскому краю в Мотовилихинском районе г. Перми) регистрация по адресу: Пермский район, д. Жебреи, ул. Строителей, д. 4.

размещение объекта: «элементы благоустройства территории, в том числе малые архитектурные формы, за исключением некапитальных нестационарных строений и сооружений, рекламных конструкций, применяемых как составные части благоустройства территории»

на землях государственная собственность на которые не разграничена на срок 11 месяцев с 01.08.2023 г. по 01.07.2024 г.

Местоположение: Пермский край, Пермский муниципальный округ, д. Жебреи.

Приложение: схема предполагаемых к использованию земель или земельных участков.

Особые условия использования:

Без права возведения объектов капитального строительства, без права возведения ограждения, с правом свободного доступа неограниченного круга лиц.

В соответствии с абз. 2 п. 8.2. Положения о порядке и условиях размещения объектов на землях или земельных участках, находящихся в государственной или муниципальной собственности, на территории Пермского края без предоставления земельных участков и установления сервитутов, публичного сервитута, утвержденного постановлением Правительства Пермского края от 22.07.2015 № 478-п, при прекращении действия решения о размещении объектов размещенные объекты демонтируются заявителем за счет собственных средств в срок не позднее 14 календарных дней с даты получения письма Комитета имущественных отношений администрации Пермского муниципального округа о прекращении действия решения о размещении объектов.

Заместитель председателя комитета,
начальник отдела муниципального
земельного контроля



М.В. Королева

**Схема предполагаемых к использованию земель или части земельного участка
на кадастровом плане территории**


Объект: Элементы благоустройства территории, в том числе малые архитектурные формы, за исключением некапитальных нестационарных строений и сооружений, рекламных конструкций, применяемых как составные части благоустройства территории

Местоположение: Пермский край, Пермский район, Фроловское с/п.д. Жебреи

Площадь земель или части земельного участка, кв.м. : 1500

Категория земель: земли населенных пунктов


Вид разрешенного использования земельного участка: градостроительные регламенты не действуют

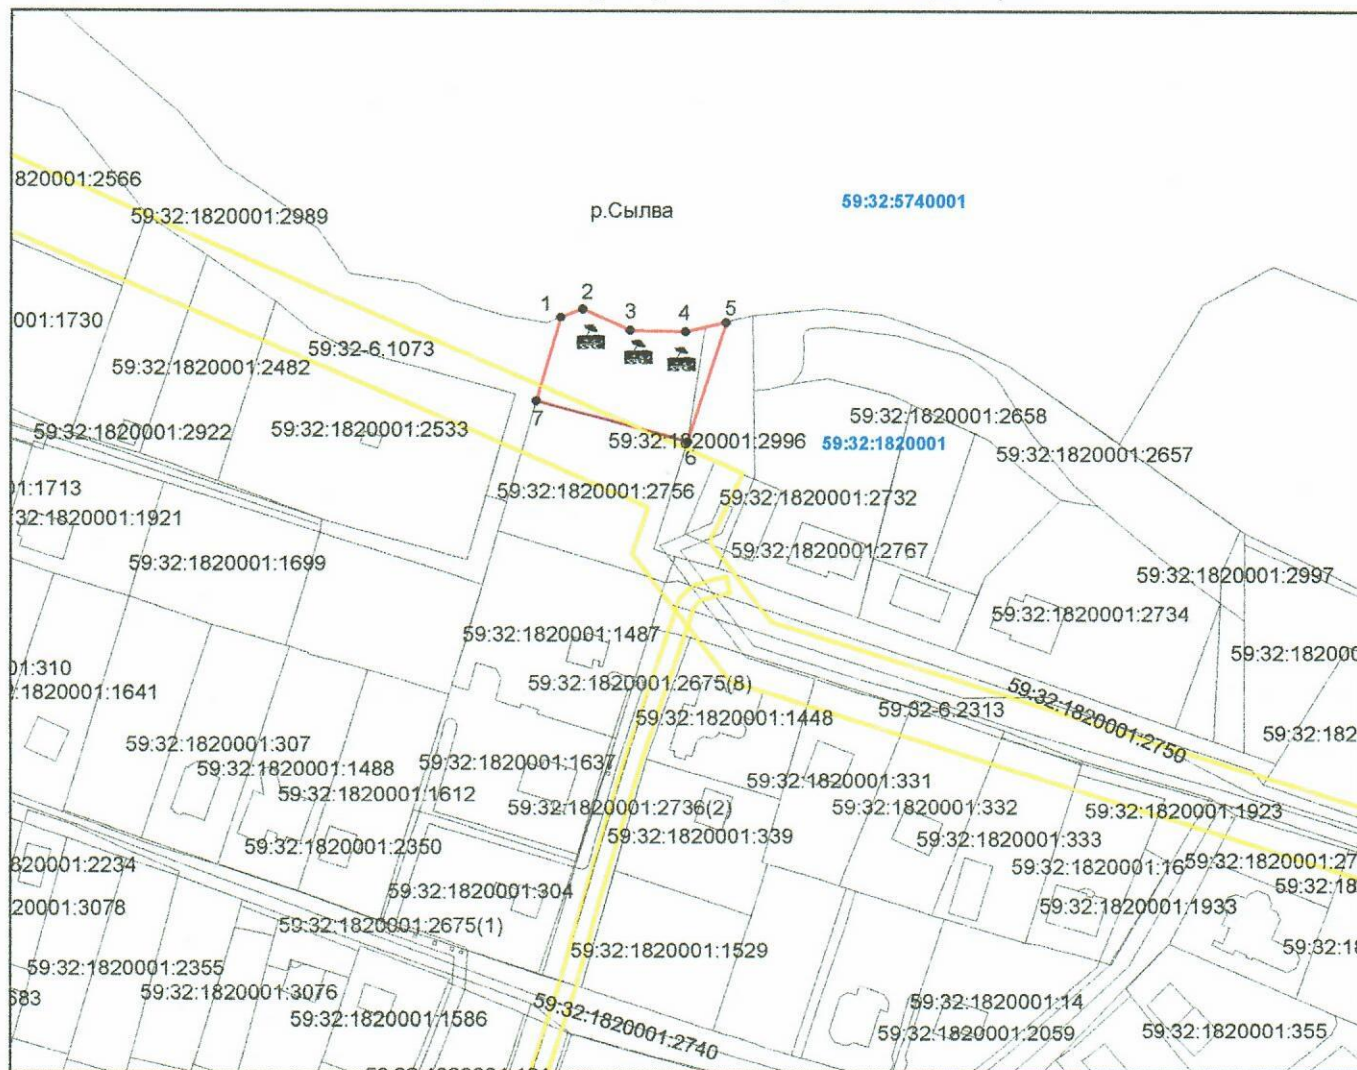

№№ точек	X	Y
1	509043.62	2259127.04
2	509046.14	2259133.72
3	509039.70	2259148.19
4	509039.25	2259164.98
5	509042.05	2259177.27
6	509005.39	2259165.65
7	509017.86	2259119.65
1	509043.62	2259127.04

Масштаб 1:2000

Условные обозначения:

- граница предполагаемых к использованию земель земельного участка и части земельного участка
- граница земельного участка, сведения которого внесены в ЕГРН
- граница зоны с особыми условиями использования территории
- 59:32:1820001 обозначение кадастрового квартала
-  обозначение теневых навесов

Описание границ смежных землепользователей:

от точки 1 до точки 6 земли Фроловского с/п

от точки 6 до точки 7 земельный участок с КН 59:32:1820001:2756

от точки 6 до точки 7 земли Фроловского с/п

Заявитель Попов Е.А.

МП (для юридических и индивидуальных предпринимателей)