



**КОМИТЕТ ИМУЩЕСТВЕННЫХ ОТНОШЕНИЙ
АДМИНИСТРАЦИИ ПЕРМСКОГО МУНИЦИПАЛЬНОГО ОКРУГА**

РЕШЕНИЕ

о размещении объектов № 1208

Пермский край
Пермский округ

02.06.2023

Комитет имущественных отношений администрации Пермского муниципального округа разрешает Акционерному обществу «Газпром газораспределение Пермь» (ИНН 5902183841, ОГРН 1025900512670, почтовый адрес: 614000, г. Пермь, ул. Петропавловская, 43)

размещение объекта «Газопровод-ввод до границы земельного участка по адресу: Новая ул. 37, Мулянка п. (газопровод давлением до 1,2 Мпа, для размещения которого не требуется разрешения на строительство)».

на землях государственная собственность на которые не разграничена.

на срок 1 год с 02.06.2023г. по 01.06.2024г.

Местоположение: Пермский край, Пермский м.о., п. Мулянка.

Приложение: схема предполагаемых к использованию земель или части земельного участка.

Особые условия использования:

- 1) При установке газопровода учесть параметры ширины проезда улично-дорожной сети, во избежание сужения полосы отвода дороги.
- 2) При условии получения разрешения на производство земляных работ.

Заместитель председателя комитета,
начальник отдела муниципального
земельного контроля



М.В. Королева

(подпись, печать)

Схема предполагаемых к использованию земель или части земельного участка


Объект: "Газопровод-ввод до границы земельного участка по адресу: Новая ул 37, Мулянка п"

Местоположение: Пермский край, Пермский м.о., п. Мулянка

Площадь земель или части земельного участка, кв.м.: 3573

Категория земель: земли населённых пунктов

Вид разрешенного использования земельного участка: отсутствует

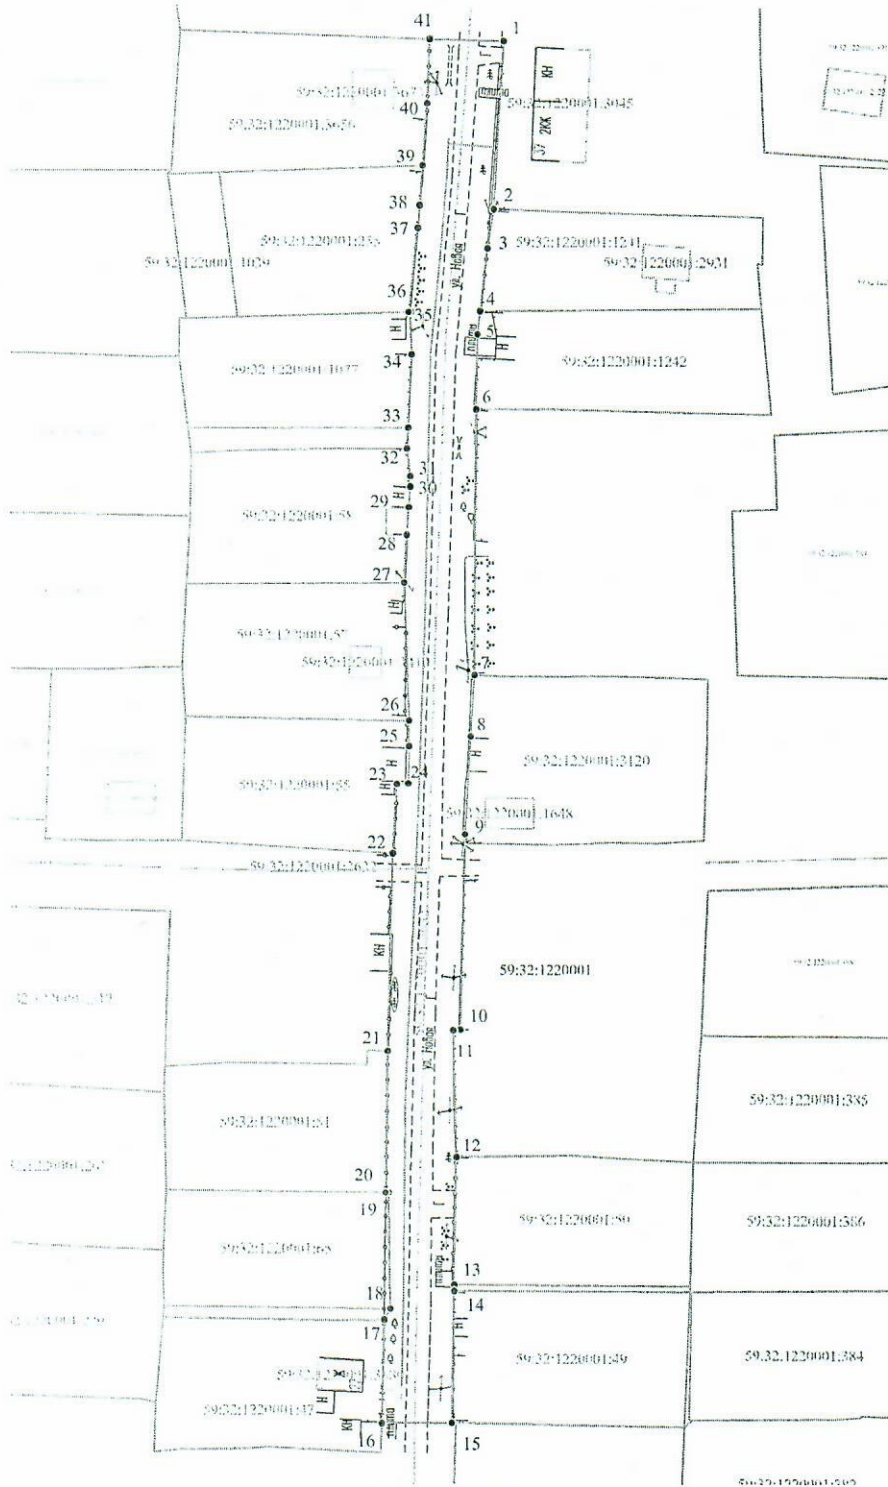

Масштаб 1:1000

Условные обозначения:

- - граница части земельного участка, занимаемой на период строительства
- 1 — граница земельного участка ранее учтенного в ЕГРН, установленная в соответствии с требованиями зем. законод-ва
- 2 — граница кадастрового квартала
- 59:32:0760101 — кадастровый номер квартала
- 59:32:1220001:38 — кадастровый номер земельного участка в КК
- проектируемый газопровод-ввод
- существующий газопровод
- граница зоны с особыми условиями использования территории, учтенная в ЕГРН

Обозначение характерных точек границ №	Координаты (СК - 59)	
	X	Y
3N1 (1)		
1	496205.01	2240253.37
2	496172.30	2240251.39
3	496164.71	2240250.16
4	496152.78	2240248.74
5	496148.20	2240248.20
6	496133.22	2240247.96
7	496081.51	2240247.61
8	496069.57	2240246.90
9	496050.42	2240245.75
10	496012.21	2240244.94
11	496012.09	2240243.60
12	495987.24	2240244.10
13	495961.96	2240243.71
14	495960.81	2240243.71
15	495934.96	2240243.69
16	495934.90	2240229.73
17	495955.13	2240230.32
18	495957.33	2240231.51
19	495980.27	2240231.17
20	495980.28	2240230.60
21	496007.95	2240231.08
22	496046.66	2240231.99
23	496060.27	2240232.78
24	496060.41	2240234.91
25	496067.65	2240235.98
26	496072.67	2240235.11
27	496099.47	2240234.18
28	496108.72	2240234.66
29	496114.64	2240235.04
30	496118.06	2240235.34
31	496120.08	2240235.34
32	496125.36	2240234.70
33	496129.55	2240234.98
34	496144.09	2240235.59
35	496152.64	2240235.30
36	496152.61	2240234.99
37	496168.66	2240236.74
38	496172.95	2240237.11
39	496180.61	2240237.69
40	496192.58	2240238.60
41	496205.36	2240239.10
1	496205.01	2240253.37

Описание границ смежных землепользователей:

от т.1 до т.2, от т.6 до т.7, от т.9 до т.12, от т.13 до т.14, от т.15 до т.16, от т.17 до т.18, от т.21 до т.22, от т.28 до т.29, от т.32 до т.33, от т.41 до т.1 - земли неразграниченной государственной (муниципальной) собственности;
 от т.2 до т.4 - 59:32:1220001:1241,
 от т.4 до т.6 - 59:32:1220001:1242,
 от т.7 до т.9 - 59:32:1220001:3120,
 от т.12 до т.13 - 59:32:1220001:50,
 от т.14 до т.15 - 59:32:1220001:49,
 от т.16 до т.17 - 59:32:1220001:47,
 от т.18 до т.20 - 59:32:1220001:65,
 от т.20 до т.21 - 59:32:1220001:51,
 от т.22 до т.26 - 59:32:1220001:55,
 от т.26 до т.27 - 59:32:1220001:57,
 от т.27 до т.28, от т.29 до т.32 - 59:32:1220001:58,
 от т.33 до т.36 - 59:32:1220001:1077,
 от т.36 до т.39 - 59:32:1220001:255,
 от т.39 до т.41 - 59:32:1220001:3656.

Заявитель  Косачев О.В., по доверенности
(подпись, расшифровка подписи) № 1853 от 28.12.2022
 МП Имя
для юридической связи и ИТД