



**КОМИТЕТ ИМУЩЕСТВЕННЫХ ОТНОШЕНИЙ
АДМИНИСТРАЦИИ ПЕРМСКОГО МУНИЦИПАЛЬНОГО ОКРУГА**

РЕШЕНИЕ

о размещении объектов № 1209

Пермский край
Пермский округ

02.06.2023

Комитет имущественных отношений администрации Пермского муниципального округа разрешает Акционерному обществу «Газпром газораспределение Пермь» (ИНН 5902183841, ОГРН 1025900512670, почтовый адрес: 614000, г. Пермь, ул. Петропавловская, 43)

размещение объекта «Газопровод-ввод до границы земельного участка по адресу: Железнодорожная ул. 38, Мулянка п. (газопровод давлением до 1,2 Мпа, для размещения которого не требуется разрешения на строительство)».

на землях государственная собственность на которые не разграничена.

на срок 1 год с 02.06.2023г. по 01.06.2024г.

Местоположение: Пермский край, Пермский м.о., п. Мулянка.

Приложение: схема предполагаемых к использованию земель или части земельного участка.

Особые условия использования:

- 1) При установке газопровода учесть параметры ширины проезда улично-дорожной сети, во избежание сужения полосы отвода дороги.
- 2) При условии получения разрешения на производство земляных работ.

Заместитель председателя комитета,
начальник отдела муниципального
земельного контроля




М.В. Королева

(подпись, печать)

Схема предполагаемых к использованию земель или части земельного участка

Объект: "Газопровод-ввод до границы земельного участка по адресу: Железнодорожная ул 38, Музика н"
 Местоопределение: Пермский край, Пермский м.о, п. Музика
 Планировка земель или части земельного участка, кв.м.: 48/05
 Категория земель: земли населенных пунктов
 Вид разрешенного использования земельного участка: отсутствует

№ точки границы	Катастрог координат (МСК-59), м	
	X	Y
1	496224.82	2239869.63
2	496222.53	2239870.38
3	496217.79	2239871.92
4	496218.69	2239874.80
5	496216.13	2239875.56
6	496213.20	2239865.29
7	496203.10	2239864.35
8	496196.02	2239865.34
9	496182.39	2239868.23
10	496151.82	2239878.39
11	496133.50	2239886.77
12	496118.52	2239892.83
13	495983.48	2239902.09
14	495970.80	2239904.28
15	495955.29	2239906.19
16	495919.12	2239905.51
17	495900.48	2239903.07
18	495971.87	2239901.79
19	495961.18	2239901.32
20	495953.37	2239903.73
21	495944.92	2239904.15
22	495944.99	2239906.12
23	495930.58	2239906.80
24	495903.59	2239907.48
25	495864.65	2239909.20
26	495842.17	2239910.39
27	495829.41	2239910.39
28	495825.31	2239911.38
29	495820.27	2239911.53
30	495814.66	2239911.25
31	495806.02	2239908.04
32	495783.13	2239905.95
33	495708.34	2239908.18
34	495767.63	2239909.56
35	495768.47	2239914.90
36	495754.34	2239936.68
37	495743.41	2239928.71
38	495746.24	2239924.69
39	495752.21	2239922.43
40	495758.58	2239913.42
41	495758.19	2239906.26
42	495760.23	2239902.31
43	495781.94	2239896.02
44	495712.56	2239893.69
45	495812.46	2239901.65
46	495820.27	2239901.53
47	495823.24	2239901.60
48	495827.14	2239900.68
49	495841.73	2239900.40
50	495853.24	2239903.37
51	495944.74	2239900.44
52	495944.10	2239896.19
53	495950.92	2239891.40
54	495972.24	2239891.79
55	495991.17	2239893.10
56	496019.12	2239895.51
57	496055.29	2239896.19
58	496091.55	2239894.36
59	496081.16	2239892.36
60	496115.97	2239883.16
61	496129.72	2239877.51
62	496147.65	2239869.30
63	496179.23	2239858.75
64	496168.93	2239855.56
65	496203.10	2239854.35
66	496222.68	2239857.14
67	496222.67	2239862.15

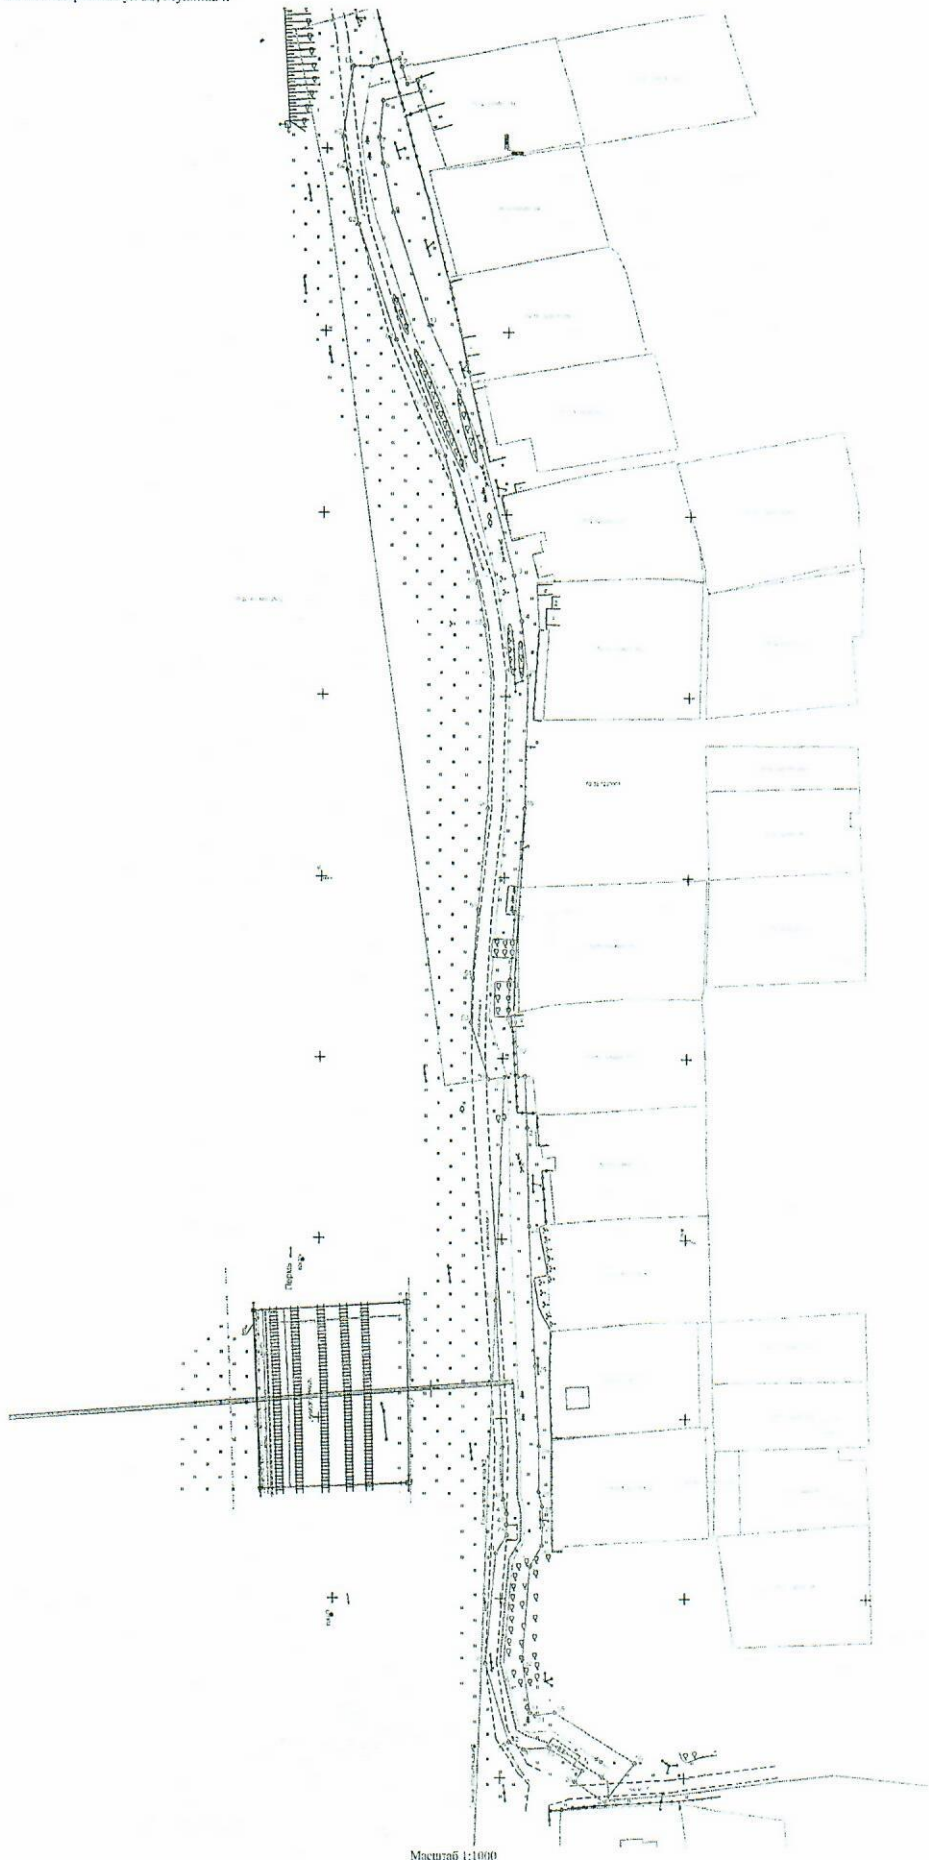

Описание границ смежных земельных участков:
 от 1.50 до 1.52 до 1.50, от 1.52 до 1.51 - земли неразграниченной государственной собственности и собственности
 от 1.52 до 1.54 - земельный участок с кадастровым номером 59:32:1220001:184
 от 1.50 до 1.52 - земельный участок с кадастровым номером 59:32:1220001:177
 от 1.50 до 1.52 - земельный участок с кадастровым номером 59:32:0060000:38/21

Условные обозначения:

- границы предполагаемых к использованию земель или части земельного участка
- границы земельного участка ранее учтенного в Едином
- границы кадастрового квартала
- кадастровый номер квартала
- кадастровый номер земельного участка в кадастровом квартале
- проект ввода газопровод-ввода (в подземном исполнении)
- существующий газопровод

№ 32/1220001
 от 12.02.2017

Масштаб 1:1000

Чертит: Кудрявцев О.В. (инженер-геодезист)
 Инженер-геодезист высшей категории № 1853 от 28.12.2017
 МП
 ООО "Пермский геодезический центр"