



**КОМИТЕТ ИМУЩЕСТВЕННЫХ ОТНОШЕНИЙ  
АДМИНИСТРАЦИИ ПЕРМСКОГО МУНИЦИПАЛЬНОГО ОКРУГА**

**РЕШЕНИЕ**

о размещении объектов № 1212

Пермский край  
Пермский округ

02.06.2023

Комитет имущественных отношений администрации Пермского муниципального округа разрешает Акционерному обществу «Газпром газораспределение Пермь» (ИНН 5902183841, ОГРН 1025900512670, почтовый адрес: 614000, г. Пермь, ул. Петропавловская, 43)

размещение объекта «Газопровод-ввод до границы земельного участка по адресу: Мичурина ул. 58а, Мулянка п. (газопровод давлением до 1,2 Мпа, для размещения которого не требуется разрешения на строительство)».

на землях государственная собственность на которые не разграничена.

на срок 1 год с 02.06.2023г. по 01.06.2024г.

Местоположение: Пермский край, Пермский м.о., п. Мулянка.

Приложение: схема предполагаемых к использованию земель или части земельного участка.

Особые условия использования:

- 1) При установке газопровода учесть параметры ширины проезда улично-дорожной сети, во избежание сужения полосы отвода дороги.
- 2) При условии получения разрешения на производство земляных работ.

Заместитель председателя комитета,  
начальник отдела муниципального  
земельного контроля



М.В. Королева

(подпись, печать)

## Схема предполагаемых к использованию земель или части земельного участка

Объект: "Газопровод-ввод до границы земельного участка по адресу: Мичурина ул 58а, Мулянка п"

Местоположение: Пермский край, Пермский район, п. Мулянка

Площадь земель или части земельного участка, кв.м.: 7833

Категория земель: земли населённых пунктов


Вид разрешенного использования земельного участка: отсутствует

### Описание границ смежных землепользователей:

от т.2 до т.6, от т.8 до т.9, от т.11 до т.14, от т.16 до т.17, от т.18 до т.19, от т.21 до т.30, от т.32 до т.33, от т.38 до т.39, от т.40 до т.41, от т.42 до т.43, от т.44 до т.49, от т.50 до т.51, от т.54 до т.57, от т.58 до т.61, от т.62 до т.63, от т.67 до т.69, от т.70 до т.71, от т.73 до т.74, от т.77 до т.78, от т.79 до т.1 - земли неразграниченной государственной (муниципальной) собственности;  
 от т.1 до т.2 - 59:32:1220001:3169,  
 от т.6 до т.8 - 59:32:1220001:1292,  
 от т.9 до т.10 - 59:32:1220001:3414,  
 от т.10 до т.11 - 59:32:1220001:233,  
 от т.14 до т.15 - 59:32:1220001:317,  
 от т.15 до т.16, от т.17 до т.18 - 59:32:1220001:3169,  
 от т.19 до т.21 - 59:32:1220001:229,  
 от т.30 до т.31 - 59:32:1220001:222,  
 от т.31 до т.32, от т.33 до т.35 - 59:32:1220001:318,  
 от т.35 до т.38, от т.39 до т.40 - 59:32:1220001:218,  
 от т.41 до т.42 - 59:32:1220001:257,  
 от т.43 до т.44 - 59:32:1220001:216,  
 от т.49 до т.50, от т.51 до т.52 - 59:32:1220001:223,  
 от т.52 до т.54 - 59:32:1220001:1,  
 от т.57 до т.58 - 59:32:1220001:231,  
 от т.61 до т.62 - 59:32:1220001:230,  
 от т.63 до т.67 - 59:32:1220001:23,  
 от т.69 до т.70, от т.71 до т.73 - 59:32:1220001:1269,  
 от т.74 до т.77 - 59:32:1220001:243,  
 от т.78 до т.79 - 59:32:1220001:381.

### Условные обозначения:

- |    |    |  |
|----|----|--|
| 1  | 2  | - граница части земельного участка, занимаемой на период строительства   |
| 3  | 4  | - граница земельного участка ранее учтенного в ЕГРН, установленная в соответствии с требованиями зем. законод-ва |
| 5  | 6  | - граница кадастрового квартала  |
| 7  | 8  | - кадастровый номер квартала   |
| 9  | 10 | - кадастровый номер земельного участка в КК  |
| 11 | 12 | - проектируемый газопровод-ввод  |
| 13 | 14 | - существующий газопровод  |
| 15 | 16 | - граница зоны с особыми условиями использования территории учтенная в ЕГРН                                      |

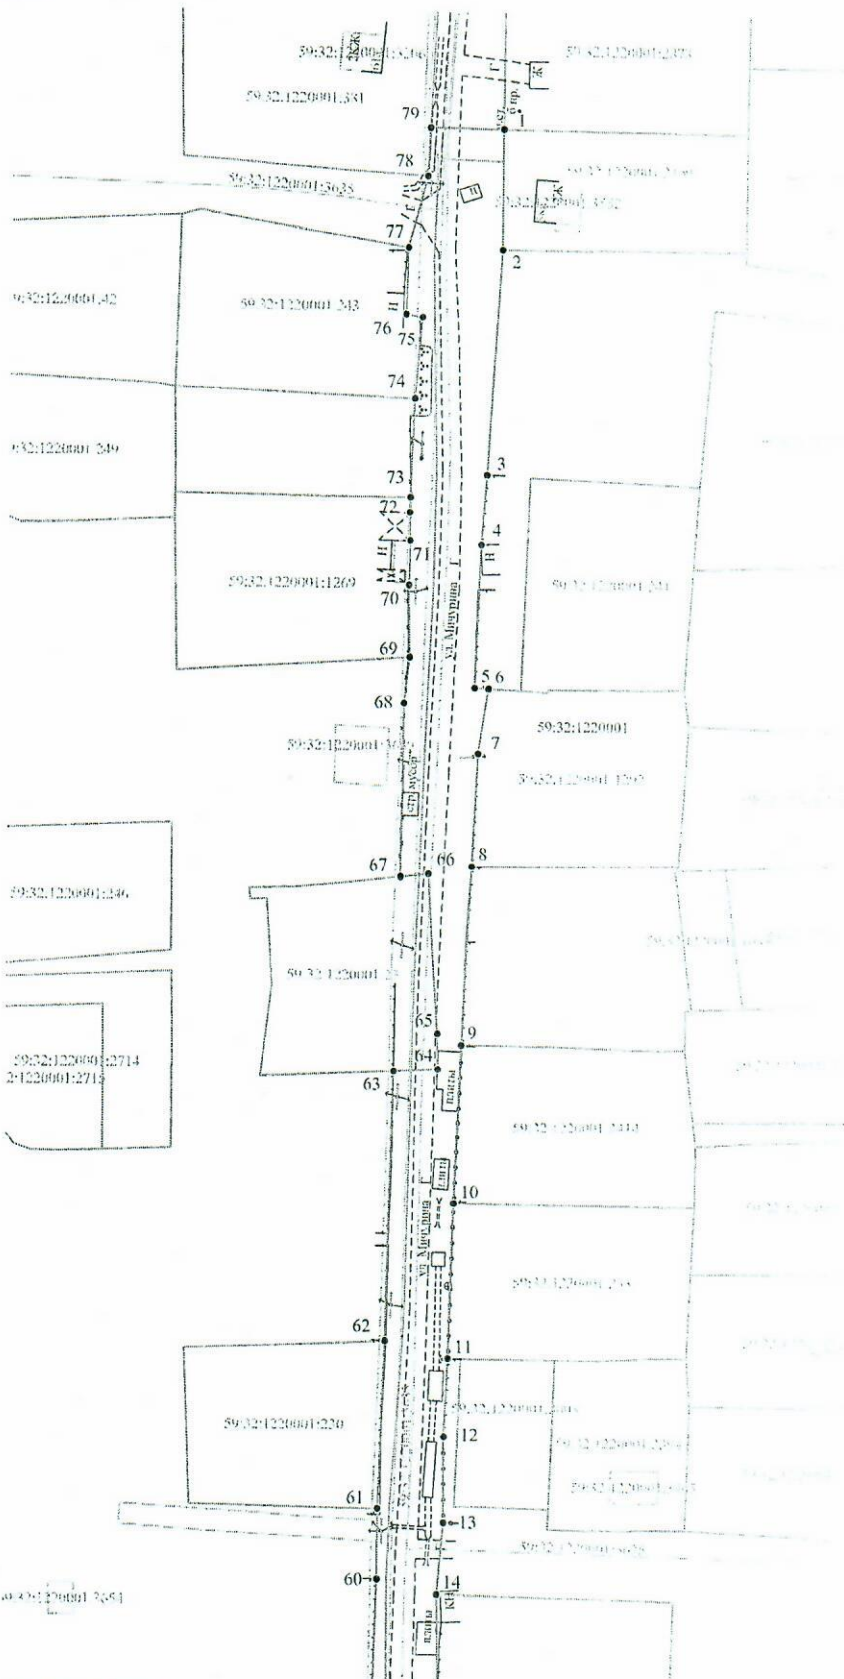

Масштаб 1:1000

Заявитель   
 (подпись, расшифровка подписи)  
 МП  
 для юридических лиц и ИП

Косачев О.В., по доверенности  
 № 1853 от 28.12.2022

МП Верно

## Схема предполагаемых к использованию земель или части земельного участка

Объект: "Газопровод-ввод до границы земельного участка по адресу: Мичурина ул 58а, Мулянка п"

Местоположение: Пермский край, Пермский район, п. Мулянка

Площадь земель или части земельного участка, кв.м.: 7833

Категория земель: земли населённых пунктов


Вид разрешенного использования земельного участка: отсутствует

### Описание границ смежных землепользователей:

от т.2 до т.6, от т.8 до т.9, от т.11 до т.14, от т.16 до т.17, от т.18 до т.19, от т.21 до т.30, от т.32 до т.33, от т.38 до т.39, от т.40 до т.41, от т.42 до т.43, от т.44 до т.49, от т.50 до т.51, от т.54 до т.57, от т.58 до т.61, от т.62 до т.63, от т.67 до т.69, от т.70 до т.71, от т.73 до т.74, от т.77 до т.78, от т.79 до т.1 - земли неразграниченной государственной (муниципальной) собственности;  
 от т.1 до т.2 - 59:32:1220001:3169,  
 от т.6 до т.8 - 59:32:1220001:1292,  
 от т.9 до т.10 - 59:32:1220001:3414,  
 от т.10 до т.11 - 59:32:1220001:233,  
 от т.14 до т.15 - 59:32:1220001:317,  
 от т.15 до т.16, от т.17 до т.18 - 59:32:1220001:3169,  
 от т.19 до т.21 - 59:32:1220001:229,  
 от т.30 до т.31 - 59:32:1220001:222,  
 от т.31 до т.32, от т.33 до т.35 - 59:32:1220001:318,  
 от т.35 до т.38, от т.39 до т.40 - 59:32:1220001:218,  
 от т.41 до т.42 - 59:32:1220001:257,  
 от т.43 до т.44 - 59:32:1220001:216,  
 от т.49 до т.50, от т.51 до т.52 - 59:32:1220001:223,  
 от т.52 до т.54 - 59:32:1220001:1,  
 от т.57 до т.58 - 59:32:1220001:231,  
 от т.61 до т.62 - 59:32:1220001:230,  
 от т.63 до т.67 - 59:32:1220001:23,  
 от т.69 до т.70, от т.71 до т.73 - 59:32:1220001:1269,  
 от т.74 до т.77 - 59:32:1220001:243,  
 от т.78 до т.79 - 59:32:1220001:381.

### Условные обозначения:

- |                  |   |
|------------------|---|
| 1 — 2            | - граница части земельного участка, занимаемой на период строительства                                  |
| —                | - граница земельного участка ранее учтенного в ЕГРН, устан-ая в соотв-ии с требованиями зем. законод-ва |
| 59:32:0760101    | - граница кадастрового квартала   |
| 59:32:0760101:35 | - кадастровый номер земельного участка в КК   |
| —                | - проектируемый газопровод-ввод   |
| —                | - существующий газопровод   |
| —                | - граница зоны с особыми условиями использования территории учтенная в ЕГРН                             |

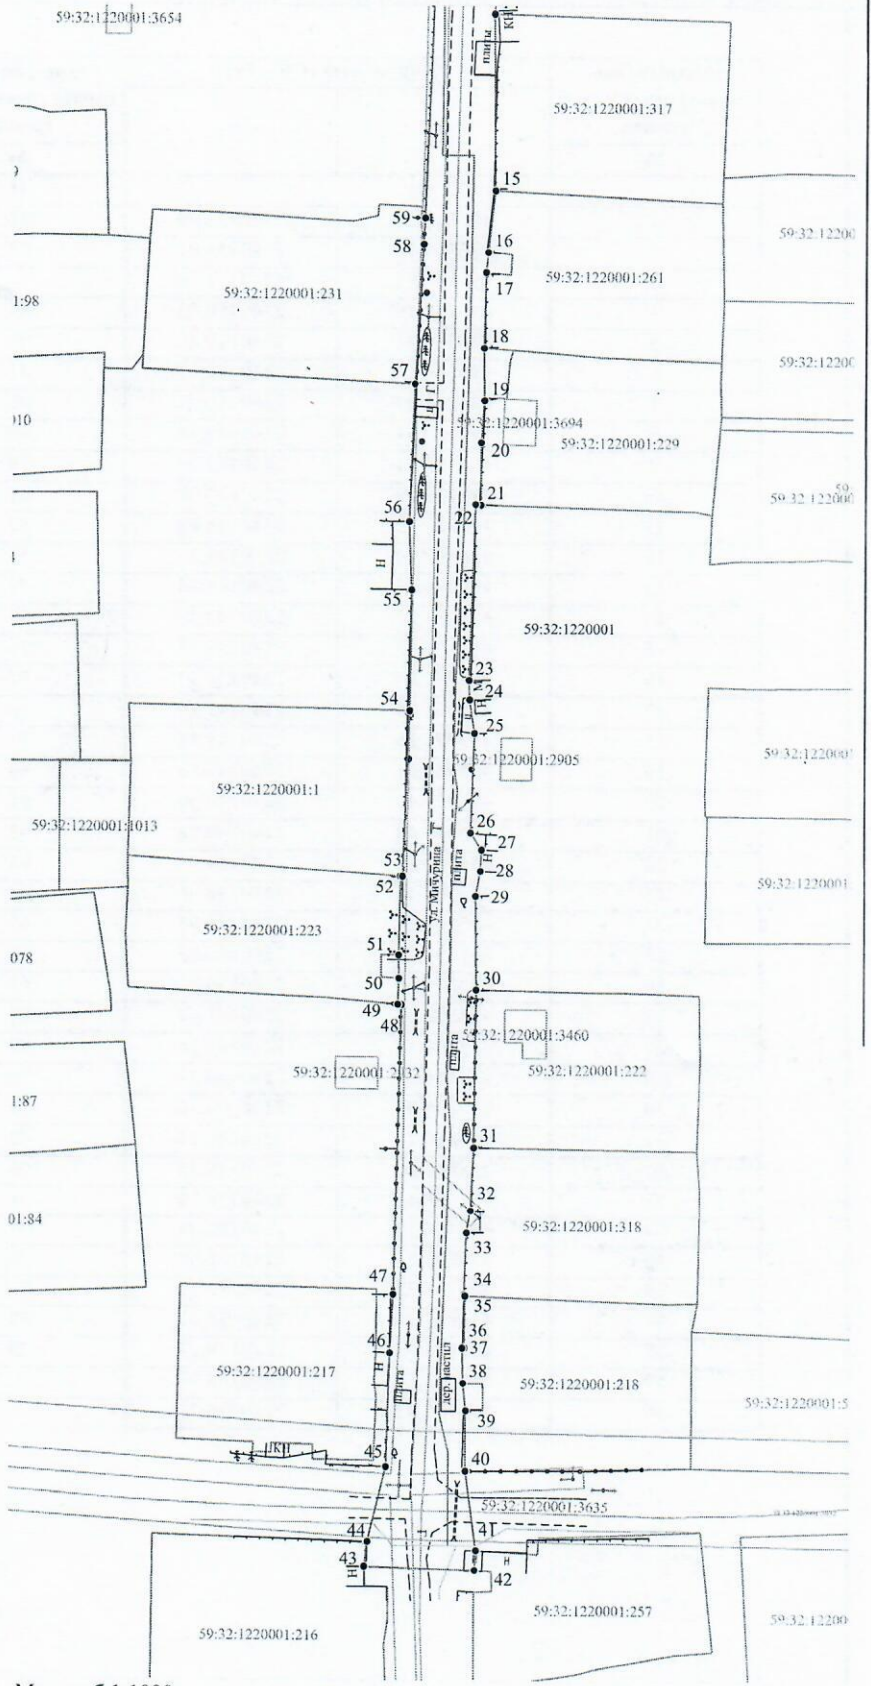

Масштаб 1:1000

Заявитель *OK*  
 (подпись, расшифровка подписи)  
 МП  
 (для юридических лиц и ИП)

Косачев О.В., по доверенности  
 № 1853 от 28.12.2022

## Схема предполагаемых к использованию земель или части земельного участка

Объект: "Газопровод-ввод до границы земельного участка по адресу: Мичурина ул 58а, Мулянка п"

Местоположение: Пермский край, Пермский район, п. Мулянка

Площадь земель или части земельного участка, кв.м.: 7833

Категория земель: земли населённых пунктов

Вид разрешенного использования земельного участка: отсутствует

Обозначение характерных точек границ	Координаты (СК - 59)		Обозначение характерных точек границ	Координаты (СК - 59)	
	X	Y		X	Y
№			№		
	ЗУ1 (1)		41	495736.48	2240140.84
1	496323.50	2240154.00	42	495732.64	2240140.59
2	496300.16	2240154.01	43	495733.29	2240119.27
3	496255.94	2240151.56	44	495738.22	2240119.88
4	496242.19	2240150.52	45	495752.81	2240123.41
5	496214.31	2240149.48	46	495774.81	2240124.05
6	496214.16	2240152.15	47	495786.20	2240124.71
7	496201.49	2240150.21	48	495842.92	2240126.01
8	496179.34	2240149.14	49	495842.95	2240125.34
9	496144.41	2240147.36	50	495848.06	2240125.51
10	496112.89	2240146.09	51	495852.64	2240125.48
11	496082.62	2240145.08	52	495868.30	2240125.77
12	496067.10	2240144.33	53	495868.27	2240126.15
13	496050.34	2240144.44	54	495900.39	2240127.35
14	496036.42	2240143.18	55	495924.02	2240127.63
15	496002.03	2240143.55	56	495937.34	2240127.14
16	495990.03	2240142.17	57	495964.23	2240128.15
17	495986.08	2240141.80	58	495991.62	2240129.80
18	495971.26	2240141.46	59	495996.74	2240130.03
19	495960.91	2240141.58	60	496039.34	2240131.64
20	495952.69	2240140.99	61	496053.04	2240131.71
21	495940.60	2240140.98	62	496086.07	2240132.94
22	495940.69	2240139.93	63	496139.35	2240134.34
23	495906.36	2240138.86	64	496139.71	2240142.89
24	495902.55	2240138.98	65	496146.61	2240142.77
25	495895.97	2240139.93	66	496177.83	2240140.87
26	495876.66	2240139.27	67	496177.27	2240135.43
27	495873.38	2240141.40	68	496211.24	2240135.93
28	495869.29	2240141.16	69	496220.29	2240137.04
29	495864.40	2240140.22	70	496234.23	2240136.78
30	495845.82	2240140.46	71	496242.95	2240136.96
31	495815.29	2240140.15	72	496248.41	2240136.80
32	495802.86	2240139.52	73	496251.37	2240136.91
33	495798.44	2240138.79	74	496270.81	2240137.62
34	495786.19	2240138.43	75	496286.85	2240138.86
35	495785.91	2240138.60	76	496287.33	2240135.69
36	495775.77	2240138.40	77	496300.44	2240136.02
37	495775.76	2240138.07	78	496314.15	2240139.58
38	495768.97	2240138.23	79	496323.63	2240140.00
39	495763.61	2240138.79	1	496323.50	2240154.00
40	495752.01	2240138.77			

Заявитель  Косачев О.В., по доверенности  
(подпись, расшифровка подписи) № 1853 от 28.12.2022

МП

Верно

(для юридических лиц и ИП)