



**КОМИТЕТ ИМУЩЕСТВЕННЫХ ОТНОШЕНИЙ
АДМИНИСТРАЦИИ ПЕРМСКОГО МУНИЦИПАЛЬНОГО ОКРУГА**

РЕШЕНИЕ

о размещении объектов № 1218

Пермский край
Пермский округ

05.06.2023

Комитет имущественных отношений администрации Пермского муниципального округа разрешает Акционерному обществу «Газпром газораспределение Пермь» (ИНН 5902183841, ОГРН 1025900512670, почтовый адрес: 614000, г. Пермь, ул. Петропавловская, 43)

размещение объекта «Газопровод давлением до 1,2 Мпа, для размещения которого не требуется разрешения на строительство».

на землях муниципальной собственности.

на срок 1 год с 05.06.2023 г. по 04.06.2024 г.

Местоположение: расположенных по адресу: Пермский край, м.о. Пермский, д. Большая Мось, ул. Весенняя, к дому 116.

Приложение: схема предполагаемых к использованию земель или части земельного участка.

Особые условия использования:

1) При установке газопровода учесть параметры ширины проезда улично-дорожной сети, во избежание сужения полосы отвода дороги.

2) При условии получения разрешения на производство земляных работ.

Заместитель председателя комитета,
начальник отдела муниципального
земельного контроля



М.В. Королева

(подпись, печать)

Схема предполагаемых к использованию земель или части земельного участка

Объект: Газопровод давлением до 1,2 Мпа, для размещения которого не требуется разрешения на строительство

Местоположение: расположенных по адресу: Пермский край, м.о. Пермский,
д Большая Мось, ул Весенняя, к дому 116

Площадь земель или части земельного участка, кв.м.: 660

Категория земель: земли населенных пунктов

Вид разрешенного использования: -

Описание границ смежных землепользователей:

От точки n1 до точки n2 - земельный участок с кадастровым номером 59:32:3480001:3780

От точки n2 до точки n3 - земельный участок с кадастровым номером 59:32:3480001:3781

От точки n3 до точки n6 - земельный участок с кадастровым номером 59:32:3480001:781

От точки n6 до точки n8 - земельный участок с кадастровым номером 59:32:3480001:1579

От точки n8 до точки n11 - земельный участок с кадастровым номером 59:32:3480001:864

От точки n11 до точки n12 - земельный участок с кадастровым номером 59:32:3480001:1579

От точки n12 до точки n15 - земельный участок с кадастровым номером 59:32:3480001:781

От точки n15 до точки n16 - земельный участок с кадастровым номером 59:32:3480001:1579

От точки n16 до точки n1 - земельный участок с кадастровым номером 59:32:3480001:781

Условные обозначения:



- предполагаемый участок земель, на которых планируется размещение объекта
- границы и номер земельного участка, сведения о которых внесены в ЕГРН
- границы и номер объекта капитального строительства, сведения о которых внесены в ЕГРН
- граница кадастрового квартала

59:32-6.553


:ЗУ1
n1

- зоны с особыми условиями использования территории, сведения о которых внесены в ЕГРН
- обозначение запрашиваемого земельного участка
- характерная точка границы земель или части земельного участка

59:32:3480001 - номер кадастрового квартала

Каталог координат, м

№ точки границы	X	Y
n1	509740.52	2238753.14
n2	509737.86	2238754.72
n3	509730.05	2238759.34
n4	509729.63	2238754.74
n5	509729.59	2238754.39
n6	509725.36	2238747.64
n7	509722.72	2238743.41
n8	509727.46	2238739.97
n9	509728.56	2238739.30
n10	509758.25	2238721.75
n11	509758.05	2238721.42
n12	509762.85	2238718.51
n13	509768.12	2238715.31
n14	509773.97	2238724.62
n15	509768.46	2238727.96
n16	509763.58	2238730.92
n17	509737.71	2238746.62
n18	509740.31	2238750.78
n1	509740.52	2238753.14

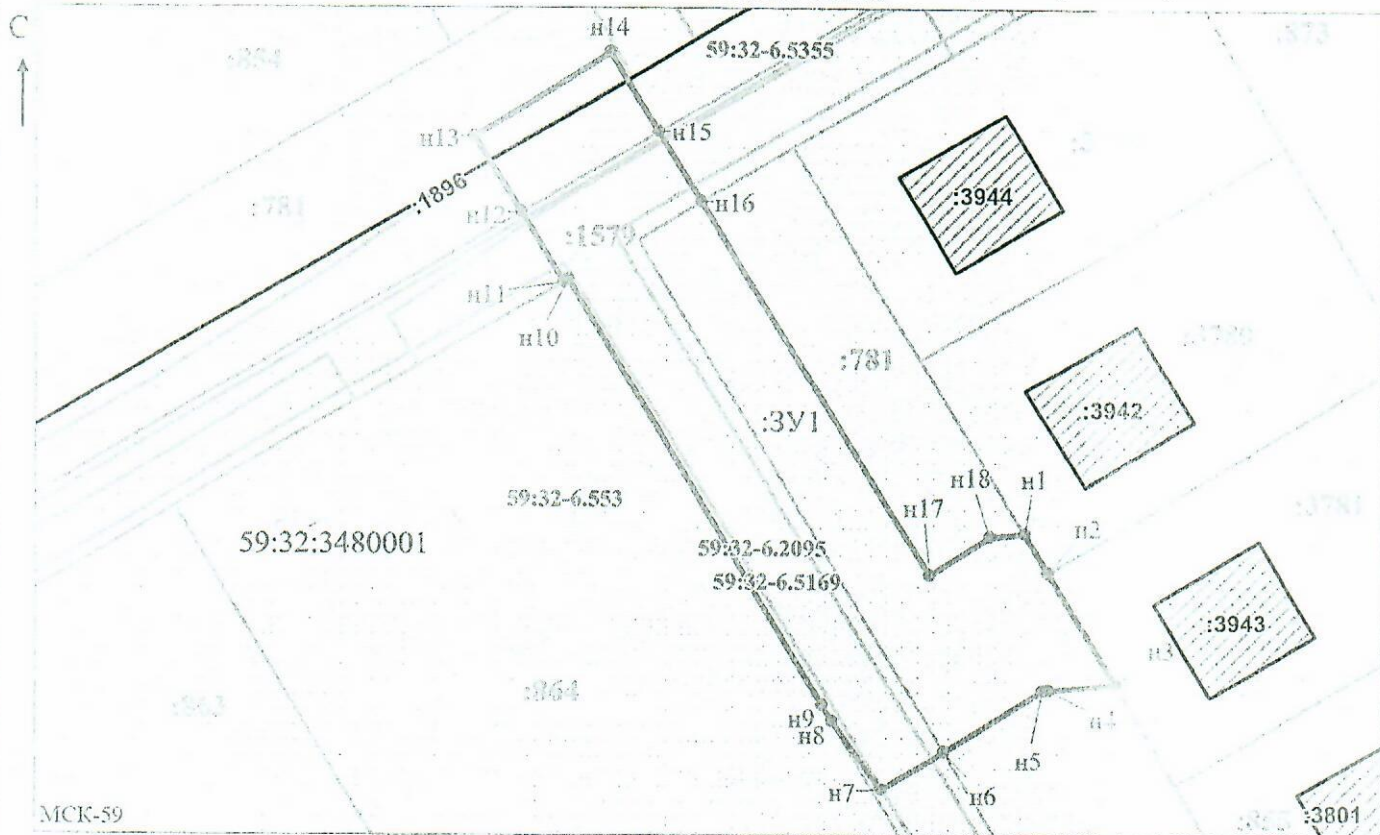

МСК-59

Масштаб 1:500
/ Осипова А.Д.

Заявитель: _____

МП

(подпись, расшифровка подписи)

(для юридических лиц

и индивидуальных предпринимателей)