



**КОМИТЕТ ИМУЩЕСТВЕННЫХ ОТНОШЕНИЙ  
АДМИНИСТРАЦИИ ПЕРМСКОГО МУНИЦИПАЛЬНОГО ОКРУГА**

**РЕШЕНИЕ**

о размещении объектов № 1222

Пермский край  
Пермский район

05.06.2023

Комитет имущественных отношений администрации Пермского муниципального округа разрешает Открытому акционерному обществу «Межрегиональная распределительная сетевая компания Урала» (ИНН 6671163413, ОГРН 1056604000970, почтовый адрес: 620026, г. Екатеринбург, ул. Мамина Сибиряка, д. 140)

размещение объекта: «Реконструкция (вынос) участков ВЛ 10 кВ Мартьяново-2 ПС Кочкино, ВЛ 10 кВ Вокзальный РП-39 и ВЛ 10 кВ Транзит-1 ПС Владимирская в связи со строительством школы по адресу: Пермский край, п. Горный»

на землях муниципальной собственности.

на срок бессрочно.

Местоположение: Российская Федерация, Пермский край, Пермский муниципальный округ, п. Горный.

Приложение: схема предполагаемых к использованию земель или земельных участков.

Особые условия использования:

1) При установке опор электросетевого хозяйства учесть параметры ширины проезда улично-дорожной сети, во избежание сужения полосы отвода дороги. Установить опоры на расстоянии не более 2 метров от границ земельного участка.

2) При условии получения разрешения на производство земляных работ.

Заместитель председателя комитета,  
начальник отдела муниципального  
земельного контроля



(подпись, печать)

М.В. Королева

**Схема предполагаемых к использованию земель или части земельного участка**

**Объект:**

Реконструкция (вынос) участков ВЛ 10 кв Мартяново-2 ПС Кочыно, ВЛ 10 кв Вокзальный РП-39 и ВЛ 10 кв Трансг-1 ПС Владимирская в связи со строительством школы по адресу: Пермский край, п. Горный

**Местоположение:**

Российская Федерация, Пермский край, Пермский муниципальный округ, п. Горный


**Планируемая часть земельного участка 59:32:3480001:3437**

38 кв.м.

**Категория земель:** Земли населенных пунктов

**Вид разрешенного использования:** Автомобильный транспорт

**МСК-59, зона 2**

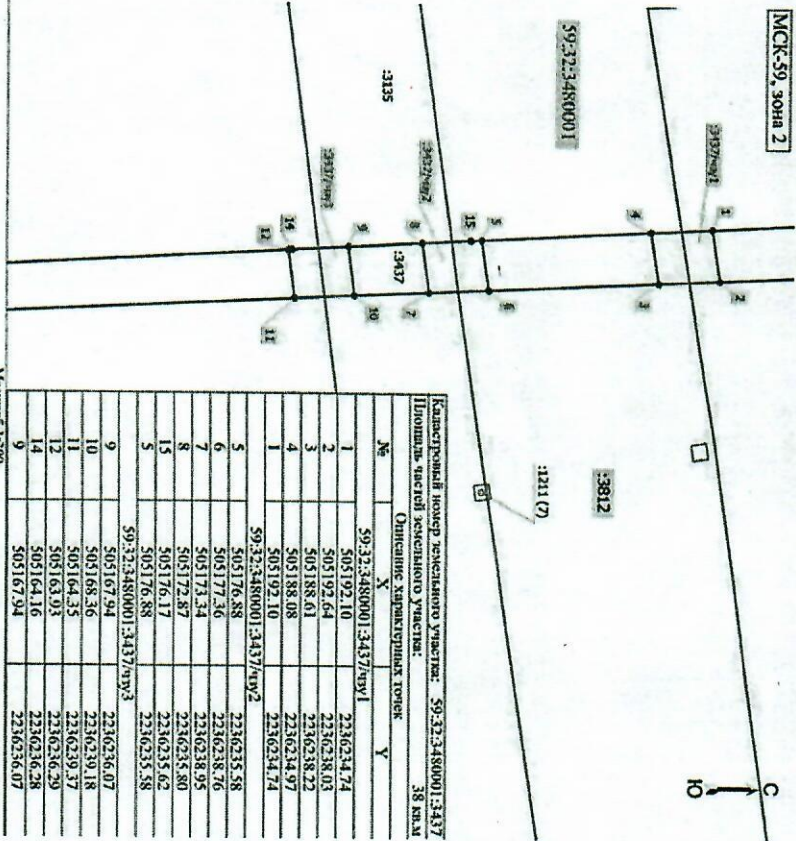

№	Описание характерных точек	У
1	59:32:3480001:3437/чпу1	2236234.74
2	505192.10	2236238.03
3	505188.61	2236238.22
4	505188.08	2236234.97
1	505192.10	2236234.74
59:32:3480001:3437/чпу2		
5	505176.88	2236235.58
6	505177.36	2236238.76
7	505173.34	2236238.95
8	505172.87	2236235.80
15	505176.17	2236235.62
5	505176.88	2236235.58
59:32:3480001:3437/чпу3		
9	505167.94	2236236.07
10	505168.36	2236239.18
11	505164.35	2236239.37
12	505163.93	2236236.29
14	505164.16	2236236.28
9	505167.94	2236236.07

Масштаб 1:300

**Условные обозначения**

- Характерная точка границ земельного участка, сведения ЕПРН о которой соответствуют прежнему, установленным в соответствии с частью 13 статьи 22 Федерального закона от 13 июля 2015 г. N 218-ФЗ "О государственной регистрации недвижимости"
- Обозначение характерной точки, местоположение которой не изменилось или было уточнено
- 1 - Обозначение новой характерной точки
- Часть границ, сведения ЕПРН о которой позволяют однозначно определить ее положение на местности
- Характерная точка границы земельного участка, сведения о которой отсутствуют в ЕПРН, местоположение которой определено при кадастровых работах (новая характерная точка)
- Граница испрашиваемого земельного участка
- Проектный объект
- 3135 - Кадастровый номер земельного участка
- 3437 - Идентификационный номер земельного участка
- 3437/чпу1 - Обременение часть земельного участка
- 59:32:3480001 - Номер кадастрового квартала

**Описание смежеств**

От точки до точки	Кадастровый номер земельного участка	Адрес
4-1, 8-5, 12-9	59:32:3480001:3135	Российская Федерация, Пермский край, Р-н Пермский, с/п. Дзержинско, п. Горный
2-3, 6-7, 10-11	59:32:3480001:3812	Пермский край, м-р-п Пермский, с/п. Дзержинско, п. Горный

Заявитель: ОАО "МРСК Урала"

