



**КОМИТЕТ ИМУЩЕСТВЕННЫХ ОТНОШЕНИЙ  
АДМИНИСТРАЦИИ ПЕРМСКОГО МУНИЦИПАЛЬНОГО ОКРУГА**

**РЕШЕНИЕ**  
о размещении объектов № 1223

Пермский край  
Пермский округ

05.06.2023

Комитет имущественных отношений администрации Пермского муниципального округа разрешает Акционерному обществу «Газпром газораспределение Пермь» (ИНН 5902183841, ОГРН 1025900512670, почтовый адрес: 614000, г. Пермь, ул. Петропавловская, 43)

размещение объекта «Газопровод давлением до 1,2 Мпа, для размещения которого не требуется разрешения на строительство к жилому дому по адресу: Пермский край, Пермский муниципальный округ, д. Заозерье, ул. Полевая, 9»

на землях государственная собственность на которые не разграничена

на срок 11 месяцев с 05.06.2023г. по 04.05.2024г.

Местоположение: Пермский край, Пермский муниципальный округ, д. Заозерье, ул. Полевая


Приложение: схема предполагаемых к использованию земель или части земельного участка.

Особые условия использования:

1) При установке газопровода учесть параметры ширины проезда улично-дорожной сети, во избежание сужения полосы отвода дороги.

2) При условии получения разрешения на производство земляных работ.

Заместитель председателя комитета  
имущественных отношений администрации  
Пермского муниципального округа

  
(подпись, печать)

М.В. Королева



## Схема предполагаемых к использованию земель или части земельного участка

Объект: Газопровод давлением до 1.2 Мпа. для размещения которого не требуется разрешения на строительство к жилому дому по адресу: Пермский край, Пермский муниципальный округ, д. Заозерье, ул. Полевая, 9;  
 Местоположение: Пермский край, Пермский муниципальный округ, д. Заозерье, ул. Полевая;  
 Площадь земель или части земельного участка: 61м²;  
 Категория земель: земли населенных пунктов;  
 Вид разрешенного использования: -  
 Система координат МСК59


Каталог координат, м

№ точки границ	X	Y
н1	536795.92	2236489.57
н2	536801.49	2236491.57
н3	536797.71	2236501.07
н4	536792.10	2236499.07
н1	536795.92	2236489.57

Описание границ смежных землепользователей:

Граница н1-н4- земельный участок 59:32:2320001:898;

Граница н4-н1- земельный участок 59:32:2320001:197.

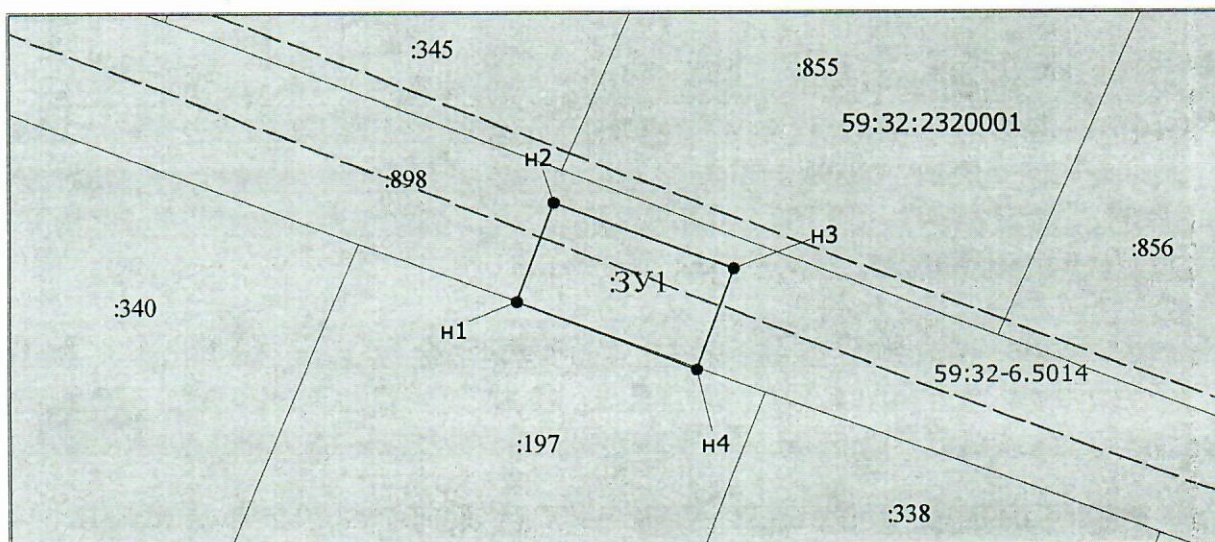

Масштаб 1:500

### Условные обозначения:

-----	Граница охранных и территориальных зон
-----	Существующая часть границы, сведения о которой достаточны для определения её местоположения
•	Характерная точка границы, сведения о которой позволяют однозначно определить ее положение на местности
:17	Кадастровый номер земельного участка
-----	Граница кадастрового деления
59:01:4011330	Номер кадастрового квартала по сведениям ГКН
н1	Обозначение характерной точки границ
-----	Граница образуемого земельного участка
:3У1	Обозначение образуемого земельного участка
Ж-4	Обозначение территориальной зоны
59 01.2 210	Обозначение охранный зоны

Заявитель: АО "Газпром газораспределение Пермь" по доверенности А.К. Порубов

(подпись, расшифровка подписи)

МП (для юридических лиц и индивидуальных предпринимателей)

