



**КОМИТЕТ ИМУЩЕСТВЕННЫХ ОТНОШЕНИЙ
АДМИНИСТРАЦИИ ПЕРМСКОГО МУНИЦИПАЛЬНОГО ОКРУГА**

РЕШЕНИЕ

о размещении объектов № 1226

Пермский край
Пермский район

05.06.2023

Комитет имущественных отношений администрации Пермского муниципального округа разрешает Открытому акционерному обществу «Межрегиональная распределительная сетевая компания Урала» (ИНН 6671163413, ОГРН 1056604000970, почтовый адрес: 620026, г. Екатеринбург, ул. Мамина Сибиряка, д. 140)

размещение объекта: «Строительство КТПС 6/0,4 кВ с оборудованием учета э/э, ВЛ 6 кВ для электроснабжения объектов наружного освещения по адресу: Пермский край, Пермский район, п. Ферма, ул. Железнодорожная (кад. номер зем. участка 59:32:0370003:94)»

на землях государственной собственности на которые не разграничена.

на срок бессрочно.

Местоположение: Пермский край, Пермский м/о, п. Ферма, ул. Железнодорожная.

Приложение: схема предполагаемых к использованию земель или земельных участков.

Особые условия использования:

1) При установке опор электросетевого хозяйства учесть параметры ширины проезда улично-дорожной сети, во избежание сужения полосы отвода дороги. Установить опоры на расстоянии не более 2 метров от границ земельного участка.

2) При условии получения разрешения на производство земляных работ.

Заместитель председателя комитета,
начальник отдела муниципального
земельного контроля

М.В. Королева
(подпись, печать)

М.В. Королева



Схема предполагаемого использования земель или части земельного участка


Объект: "Строительство КТПС 6/0,4 кВ с оборудованием учета э/э, ВЛ 6 кВ для электроснабжения объектов наружного освещения по адресу: Пермский край, Пермский район, п. Ферма, ул. Железнодорожная (кад. номер зем. участка 59:32:0370003:94)"

Площадь земель или части земельного участка: 41 кв.м.

Местоположение: Пермский край, Пермский м/о, п. Ферма, ул. Железнодорожная

Категория земель: земли населенных пунктов

Вид разрешенного использования: "

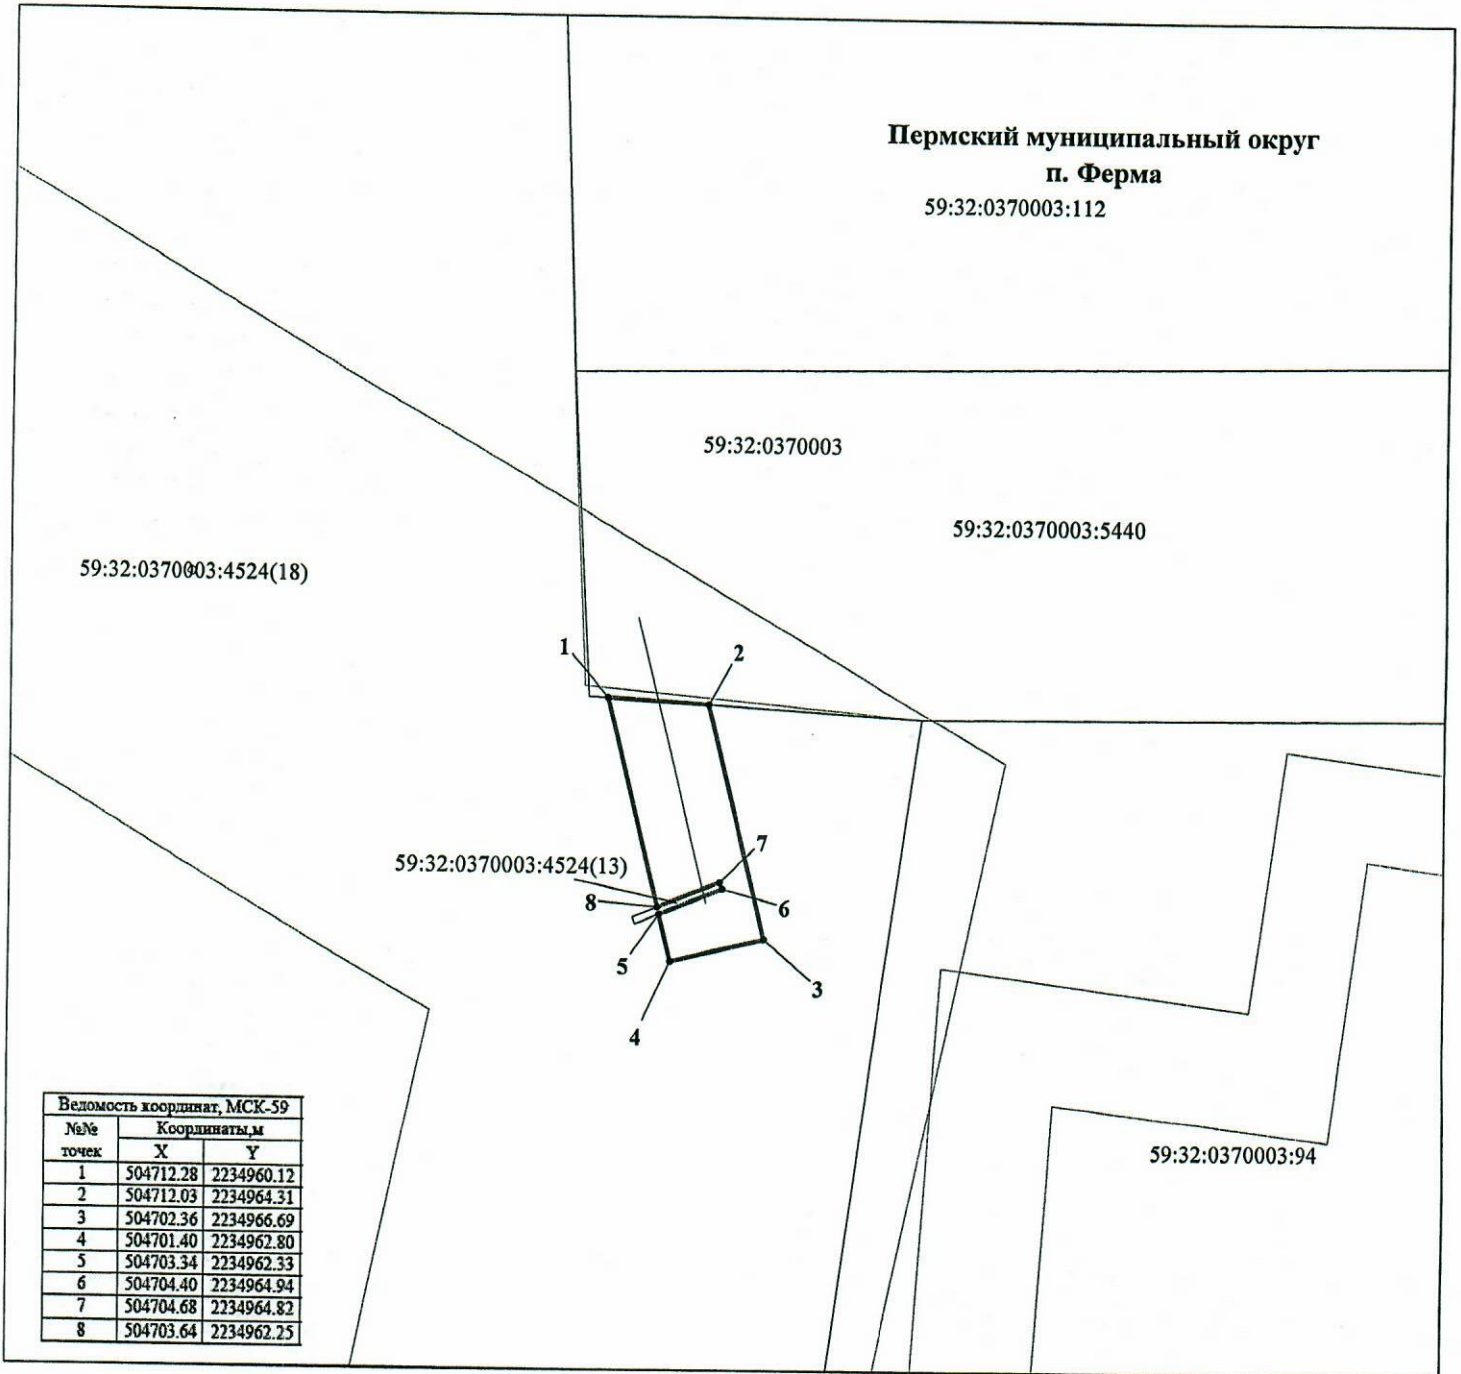

Ведомость координат, МСК-59		
№№ точек	Координаты, м	
	X	Y
1	504712.28	2234960.12
2	504712.03	2234964.31
3	504702.36	2234966.69
4	504701.40	2234962.80
5	504703.34	2234962.33
6	504704.40	2234964.94
7	504704.68	2234964.82
8	504703.64	2234962.25

Условные обозначения:

- 59:32:0370003 кадастровый номер квартала
- 59:32:0370003:5440 кадастровый номер земельного участка
- граница кадастрового квартала
- существующая часть границы, сведения о которой достаточны для определения её местоположения
- граница вновь образованного земельного участка
- поворотная точка границы участка
- 1 надпись номера вновь образованной точки
- проектируемая линия ВЛ-0,4 кВ
- 30УИТ

М 1:300

Описание границ смежных землепользователей:

- 2-5,8-1 - свободные муниципальные земли
- 1-2 - 59:32:0370003:5440
- 5-8 - 59:32:0370003:4524(13)

Заявитель ОАО "МРСК-Урала"

по доверенности 59 АА 4190272 от 07.02.2022 г. № 59:32:0370003:94

