



**КОМИТЕТ ИМУЩЕСТВЕННЫХ ОТНОШЕНИЙ
АДМИНИСТРАЦИИ ПЕРМСКОГО МУНИЦИПАЛЬНОГО ОКРУГА**

РЕШЕНИЕ
о размещении объектов № 1241

Пермский край
Пермский округ

07.06.2023

Комитет имущественных отношений администрации Пермского муниципального округа разрешает Акционерному обществу «Газпром газораспределение Пермь» (ИНН 5902183841, ОГРН 1025900512670, почтовый адрес: 614000, г. Пермь, ул. Петропавловская, 43)

размещение объекта «Газопровод давлением до 1,2 Мпа, для размещения которого не требуется разрешения на строительство к жилому дому по адресу: Пермский край, Пермский муниципальный округ, д. Заозерье, ул. Центральная, 12»

на землях государственная собственность на которые не разграничена

на срок 11 месяцев с 07.06.2023г. по 06.05.2024г.

Местоположение: Пермский край, Пермский муниципальный округ, д. Заозерье, ул. Центральная

Приложение: схема предполагаемых к использованию земель или части земельного участка.

Особые условия использования:

1) При установке газопровода учесть параметры ширины проезда улично-дорожной сети, во избежание сужения полосы отвода дороги.

2) При условии получения разрешения на производство земляных работ.

Заместитель председателя комитета
имущественных отношений администрации
Пермского муниципального округа



М.В. Королева

(подпись, печать)

Схема предполагаемых к использованию земель или части земельного участка

Объект: Газопровод давлением до 1.2 Мпа. для размещения которого не требуется разрешения на строительство к жилому дому по адресу: Пермский край, Пермский муниципальный округ, д. Заозерье, ул. Центральная, 12;
 Местоположение: Пермский край, Пермский муниципальный округ, д. Заозерье, ул. Центральная;
 Площадь земель или части земельного участка: 153 м²;
 Категория земель: земли населенных пунктов;
 Вид разрешенного использования: -
 Система координат МСК59

Каталог координат, м


№ точки границ	X	Y
н1	536625.57	2236641.34
1	536631.38	2236643.47
н2	536635.7	2236645.12
н3	536635.55	2236648.1
н4	536632.21	2236659.75
н5	536622.82	2236656.52
н6	536625.56	2236647.28
н1	536625.57	2236641.34

Описание границ смежных землепользователей:

Граница н1-1 - земельный участок 59:32:2320001:258;

Граница 1-н2 - земельный участок 59:32:2320001:317;

Граница н2-н1 - земельный участок 59:32:2320001:899.

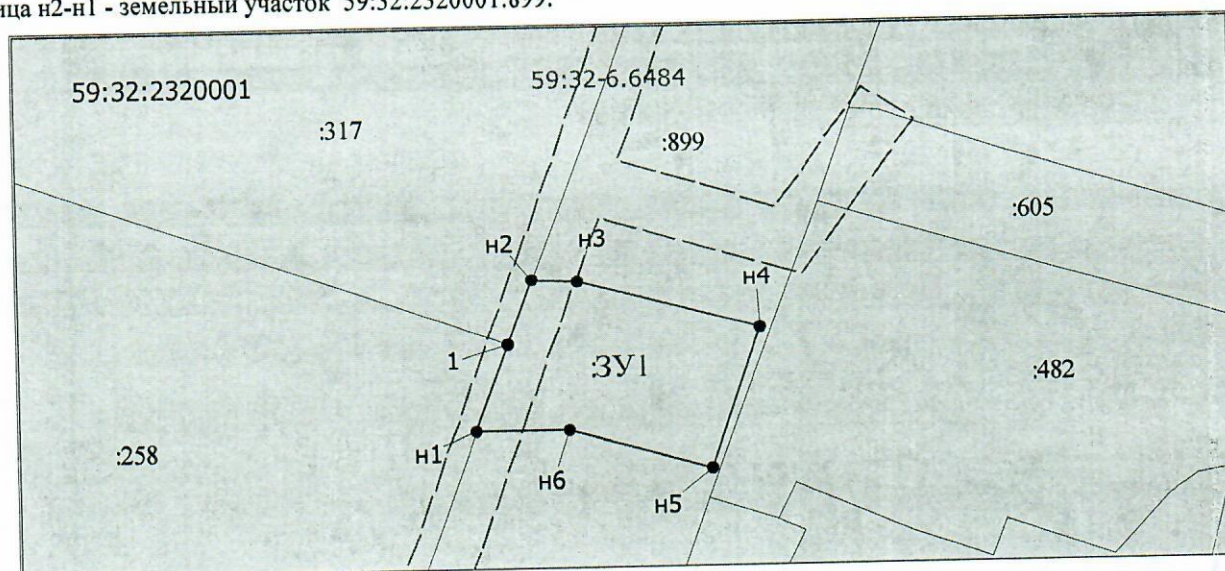

Масштаб 1:500

Условные обозначения:

- Граница охранных и территориальных зон
- Существующая часть границы, сведения о которой достаточны для определения её местоположения
- Характерная точка границы, сведения о которой позволяют однозначно определить её положение на местности
- :17 Кадастровый номер земельного участка
- Граница кадастрового деления
- 59:01:4011330 Номер кадастрового квартала по сведениям ГКН
- н1 Обозначение характерной точки границ
- Граница образуемого земельного участка
- :3У1 Обозначение образуемого земельного участка
- Ж-4 Обозначение территориальной зоны
- 59.01.2.210 Обозначение охранной зоны

Заявитель:

АО "Газпром газораспределение Пермь" по доверенности А.К. Порубов

(подпись, расшифровка подписи)

МП (для юридических лиц и индивидуальных предпринимателей)

