



**КОМИТЕТ ИМУЩЕСТВЕННЫХ ОТНОШЕНИЙ  
АДМИНИСТРАЦИИ ПЕРМСКОГО МУНИЦИПАЛЬНОГО ОКРУГА**

**РЕШЕНИЕ**  
о размещении объектов № 1247

Пермский край  
Пермский округ

07.06.2023

Комитет имущественных отношений администрации Пермского муниципального округа разрешает Акционерному обществу «Газпром газораспределение Пермь» (ИНН 5902183841, ОГРН 1025900512670, почтовый адрес: 614000, г. Пермь, ул. Петропавловская, 43)

размещение объекта «Газопровод давлением до 1,2 Мпа, для размещения которого не требуется разрешения на строительство к жилому дому по адресу: Пермский край, Пермский муниципальный округ, д. Скобелевка, ул. Кутузова, з/у 3»

на землях муниципальной собственности

на срок 11 месяцев с 07.06.2023г. по 06.05.2024г.

Местоположение: Пермский край, Пермский муниципальный округ, д. Скобелевка, ул. Кутузова

Приложение: схема предполагаемых к использованию земель или части земельного участка.

Особые условия использования:

- 1) При установке газопровода учесть параметры ширины проезда улично-дорожной сети, во избежание сужения полосы отвода дороги.
- 2) При условии получения разрешения на производство земляных работ.

Заместитель председателя комитета  
имущественных отношений администрации  
Пермского муниципального округа



\_\_\_\_\_  
(подпись, печать) М.В. Королева



# Схема предполагаемых к использованию земель или части земельного участка

Объект: Газопровод давлением до 1.2 Мпа. для размещения которого не требуется разрешения на строительство к жилому дому по адресу: Пермский край, Пермский муниципальный округ, д Скобелевка, ул Кутузова, з/у 3;  
 Местоположение: Пермский край, Пермский муниципальный округ, д Скобелевка, ул Кутузова;  
 Площадь земель или части земельного участка: 133 м²;  
 Категория земель: земли населенных пунктов;  
 Вид разрешенного использования: -  
 Система координат МСК59


Каталог координат, м

№ точки границ	X	Y
н1	543223.54	2235156.64
н2	543224.00	2235169.88
н3	543214.08	2235169.91
н4	543213.20	2235156.82
н1	543223.54	2235156.64

Описание границ смежных землепользователей:

Граница н1-н4 - земельный участок 59:32:3020003:1674;

Граница н4-н1 - земельный участок 59:32:3020003:1677.

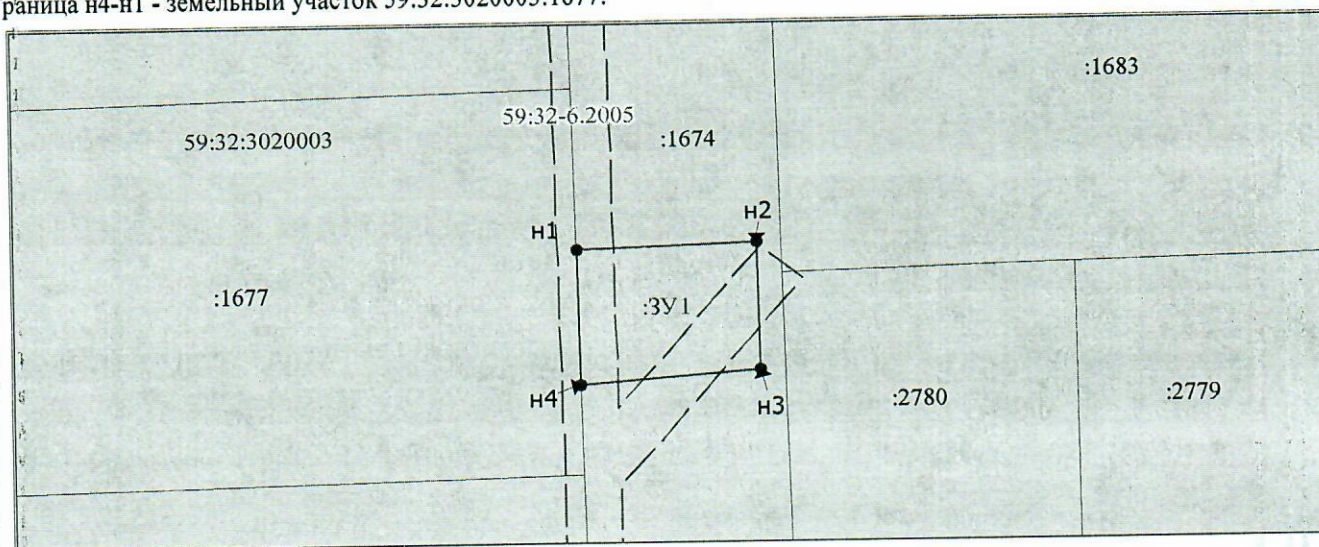

Масштаб 1:500

## Условные обозначения:

- Граница охранных и территориальных зон
- Существующая часть границы, сведения о которой достаточны для определения её местоположения
- Характерная точка границы, сведения о которой позволяют однозначно определить ее положение на местности
- :17 Кадастровый номер земельного участка
- Граница кадастрового деления
- 59:01:4011330 Номер кадастрового квартала по сведениям ГКН
- н1 Обозначение характерной точки границ
- Граница образуемого земельного участка
- :3У1 Обозначение образуемого земельного участка
- Ж-4 Обозначение территориальной зоны
- 59.01.2.210 Обозначение охранной зоны

Заявитель: АО "Газпром газораспределение Пермь" по доверенности А.К. Порубов  
 (подпись, расшифровка подписи)  
 МП (для юридических лиц и индивидуальных предпринимателей)

