



**КОМИТЕТ ИМУЩЕСТВЕННЫХ ОТНОШЕНИЙ
АДМИНИСТРАЦИИ ПЕРМСКОГО МУНИЦИПАЛЬНОГО ОКРУГА**

РЕШЕНИЕ

о размещении объектов № 1259

Пермский край
Пермский район

08.06.2023

Комитет имущественных отношений администрации Пермского муниципального округа разрешает Открытому акционерному обществу «Межрегиональная распределительная сетевая компания Урала» (ИНН 6671163413, ОГРН 1056604000970, почтовый адрес: 620026, г. Екатеринбург, ул. Мамина Сибиряка, д. 140)

размещение объекта: «Строительство ВЛ 0,4 кВ с установкой ПУ для электроснабжения деревни Луговая (4500076493)»

на землях муниципальной собственности.

на срок бессрочно.

Местоположение: Пермский край, Пермский муниципальный округ, северо-восточнее д. Луговая.

Приложение: схема предполагаемых к использованию земель или земельных участков.

Особые условия использования:

1) При установке опор электросетевого хозяйства учесть параметры ширины проезда улично-дорожной сети, во избежание сужения полосы отвода дороги. Установить опоры на расстоянии не более 2 метров от границ земельного участка.

2) При условии получения разрешения на производство земляных работ.

Заместитель председателя комитета,
начальник отдела муниципального
земельного контроля



(подпись, печать)

М.В. Королева

Схема предполагаемого использования земель или части земельного участка


Объект: "Строительство ВЛ 0,4 кВ с установкой ПУ для электроснабжения деревни Луговая (4500076493)"

Площадь земель или части земельного участка: 100 кв.м.

Местоположение: Пермский край, Пермский муниципальный округ, Усть-Качкинское с/пос., северо-восточнее д. Луговая

Категория земель: земли сельскохозяйственного назначения

Вид разрешенного использования: -

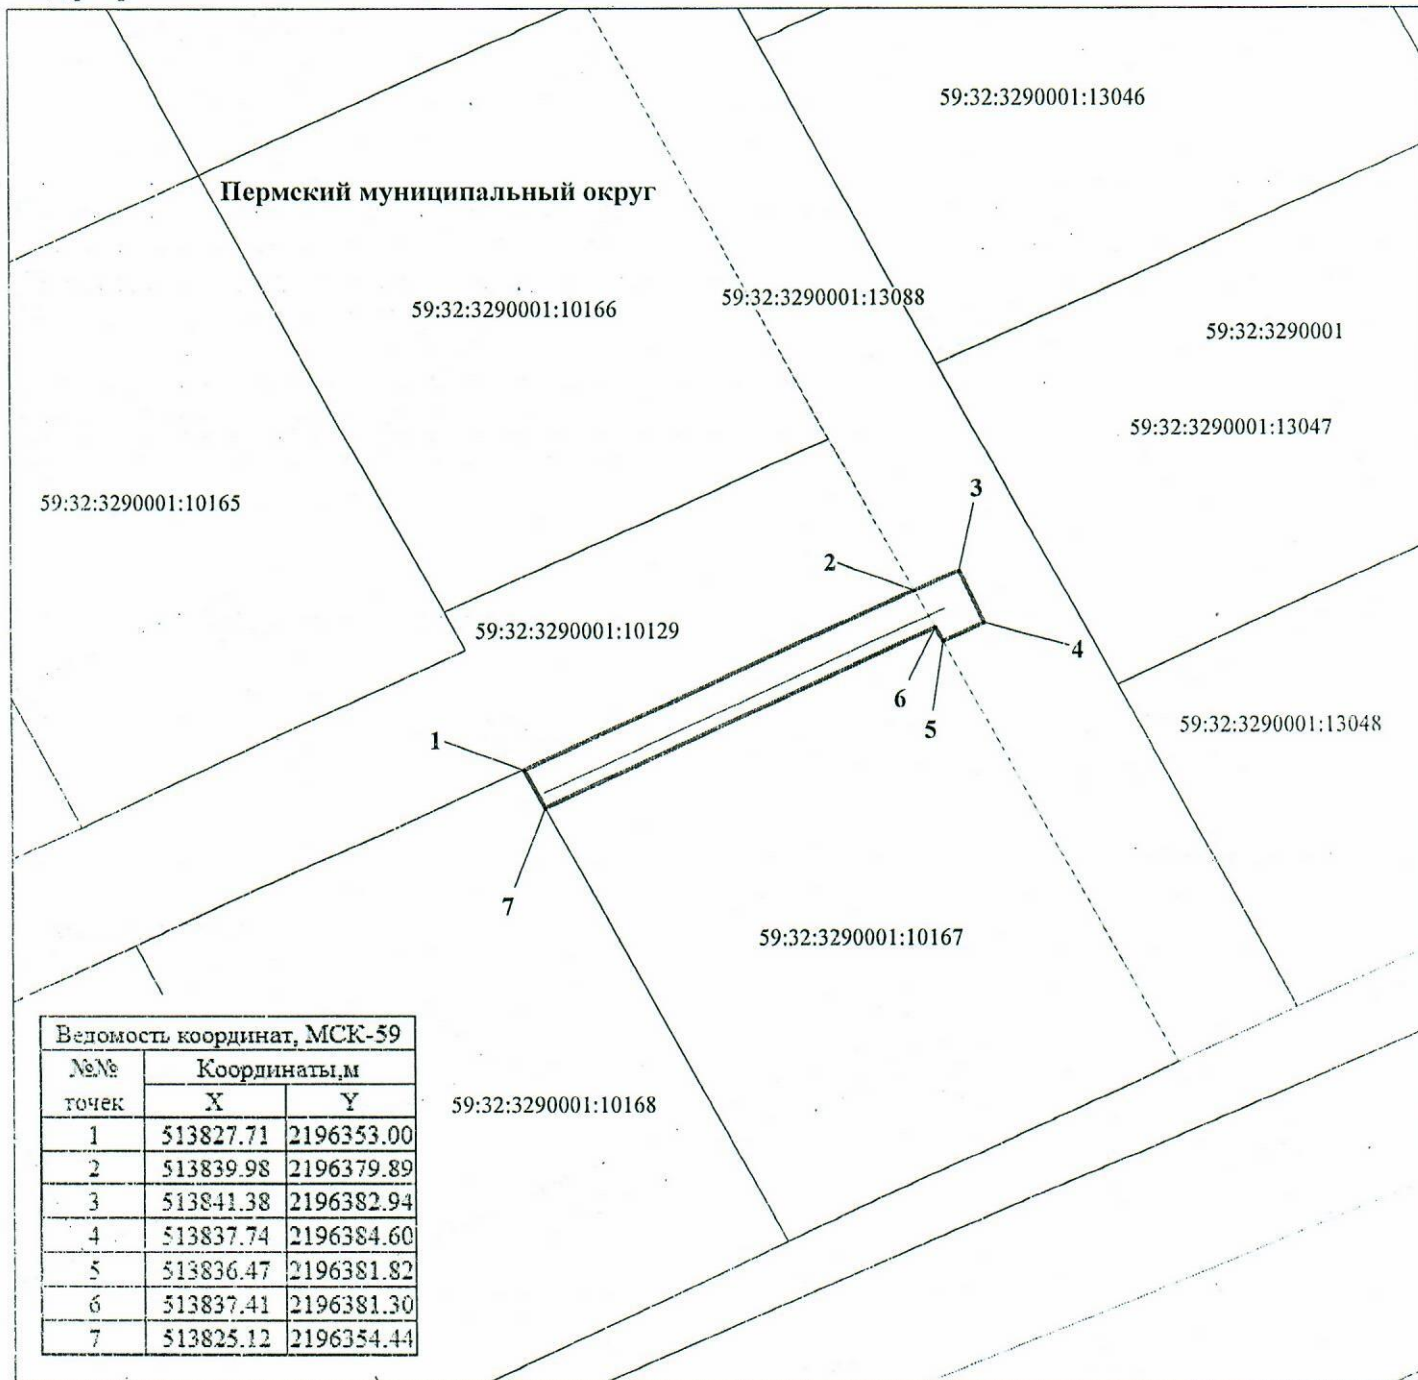

Ведомость координат, МСК-59

№№ точек	Координаты, м	
	X	Y
1	513827.71	2196353.00
2	513839.98	2196379.89
3	513841.38	2196382.94
4	513837.74	2196384.60
5	513836.47	2196381.82
6	513837.41	2196381.30
7	513825.12	2196354.44

М 1:500

Условные обозначения:

- 59:32:3290001 кадастровый номер квартала
- 59:32:3290001:10129 кадастровый номер земельного участка
- граница кадастрового квартала
- существующая часть границы, сведения о которой достаточны для определения её местоположения
- граница вновь образованного земельного участка
- поворотная точка границы участка
- 1 надпись номера вновь образованной точки
- проектируемая линия ВЛ-0,4 кВ
- ЗОУИТ

Описание границ смежных землепользователей:

- 1-2 - 59:32:3290001:10129
- 2-5 - 59:32:3290001:13088
- 5-7 - 59:32:3290001:10167
- 7-1 - 59:32:3290001:10168

Заявитель ОАО "МРСК-Урала"

по доверенности № 59 АА 4190272 от 07.02.2023



Луценко С.А.