



**КОМИТЕТ ИМУЩЕСТВЕННЫХ ОТНОШЕНИЙ
АДМИНИСТРАЦИИ ПЕРМСКОГО МУНИЦИПАЛЬНОГО ОКРУГА**

РЕШЕНИЕ

о размещении объектов № 1298

Пермский край
Пермский округ

14.06.2023

Комитет имущественных отношений администрации Пермского муниципального округа разрешает Открытому акционерному обществу «Межрегиональная распределительная сетевая компания Урала» (ИНН 6671163413, ОГРН 1056604000970, почтовый адрес: 620026, г. Екатеринбург, ул. Мамина Сибиряка, д. 140)

размещение объекта: «строительство ВЛ 0,4 кВ от РУ 0,4 кВ ТП-6915, установка оборудования учета э/э на опоре ВЛ 0,4 кВ для электроснабжения ЛПХ по адресу: Пермский край, Пермский район, п. Ферма, Двуреченское с/п (кад. номер зем. участка 59:32:0370003:5400)»

на землях государственная собственность на которые не разграничена.

на срок бессрочно.

Местоположение: Пермский край, Пермский муниципальный округ, п. Ферма.

Приложение: схема предполагаемых к использованию земель или земельных участков.

Особые условия использования:

1) При установке опор электросетевого хозяйства учесть параметры ширины проезда улично-дорожной сети, во избежание сужения полосы отвода дороги. Установить опоры на расстоянии не более 2 метров от границ земельного участка.

2) При условии получения разрешения на производство земляных работ.

Заместитель председателя комитета,
начальник отдела муниципального
земельного контроля



(подпись, печать)

М.В. Королева

Схема предполагаемого использования земель или части земельного участка


Объект: "Строительство ВЛ 0,4 кВ от РУ 0,4 кВ ТП-6915, установка оборудования учета э/э на опоре ВЛ 0,4 кВ для электроснабжения ЛПХ по адресу: Пермский край, Пермский район, п. Ферма, Двуреченское с/п (кад. номер зем. участка 59:32:0370003:5400)"

Площадь земель или части земельного участка: 510 кв.м.

Местоположение: Пермский край, Пермский муниципальный округ, Двуреченское с.п., п. Ферма

Категория земель: земли населенных пунктов

Вид разрешенного использования: -

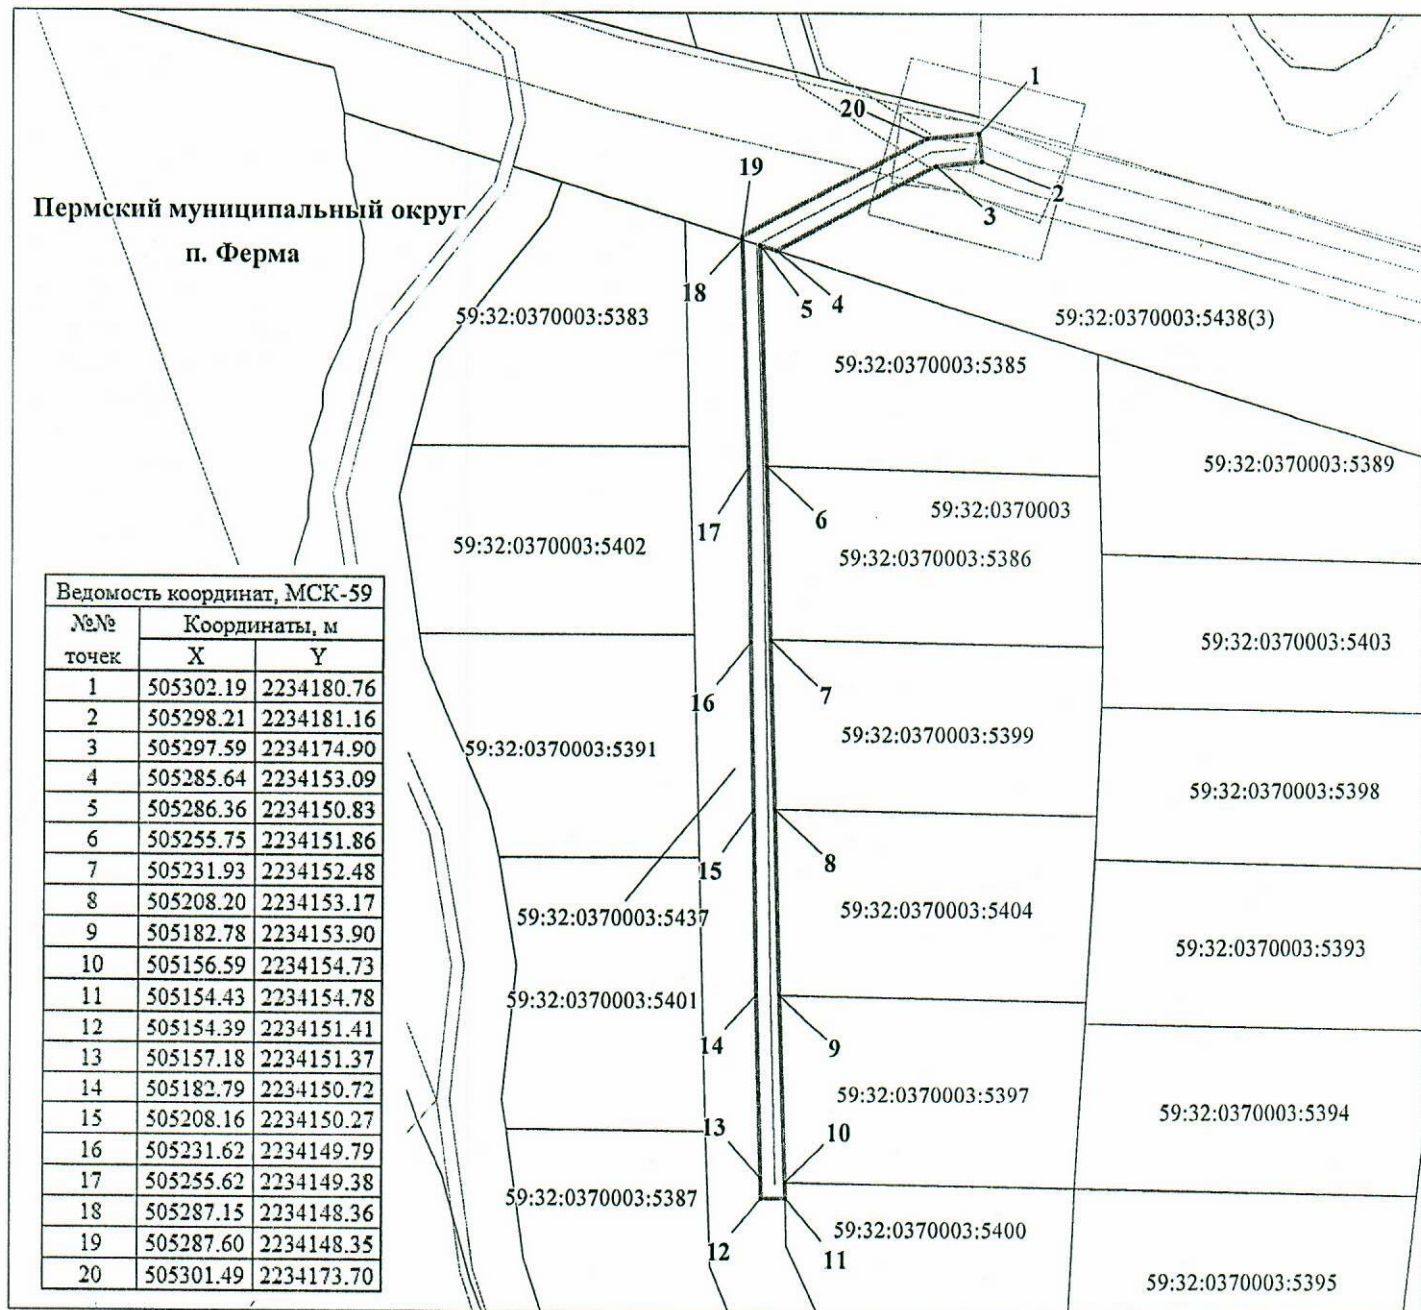

М 1:1000

Условные обозначения:

- 59:32:0370003 кадастровый номер квартала
- 59:32:0370003:5437 кадастровый номер земельного участка
- граница кадастрового квартала
- существующая часть границы, сведения о которой достаточны для определения её местоположения
- граница вновь образованного земельного участка
- поворотная точка границы участка
- 1 надпись номера вновь образованной точки
- проектируемая линия ВЛ 0,4 кВ
- ЗОУИТ

Описание границ смежных землепользователей:

- 1-4, 18-1 - 59:32:0370003:5438(3)
- 4-6 - 59:32:0370003:5385
- 6-7 - 59:32:0370003:5386
- 7-8 - 59:32:0370003:5399
- 8-9 - 59:32:0370003:5404
- 9-10 - 59:32:0370003:5397
- 10-11 - 59:32:0370003:5400
- 11-18 - 59:32:0370003:5437

Заявитель ОАО "МРСК-Урала"

по доверенности № 59 АА 4190272 от 07.02.2012 г. Луценко С.А.

